


Werfheegde 23 te Haaksbergen
1e verdieping

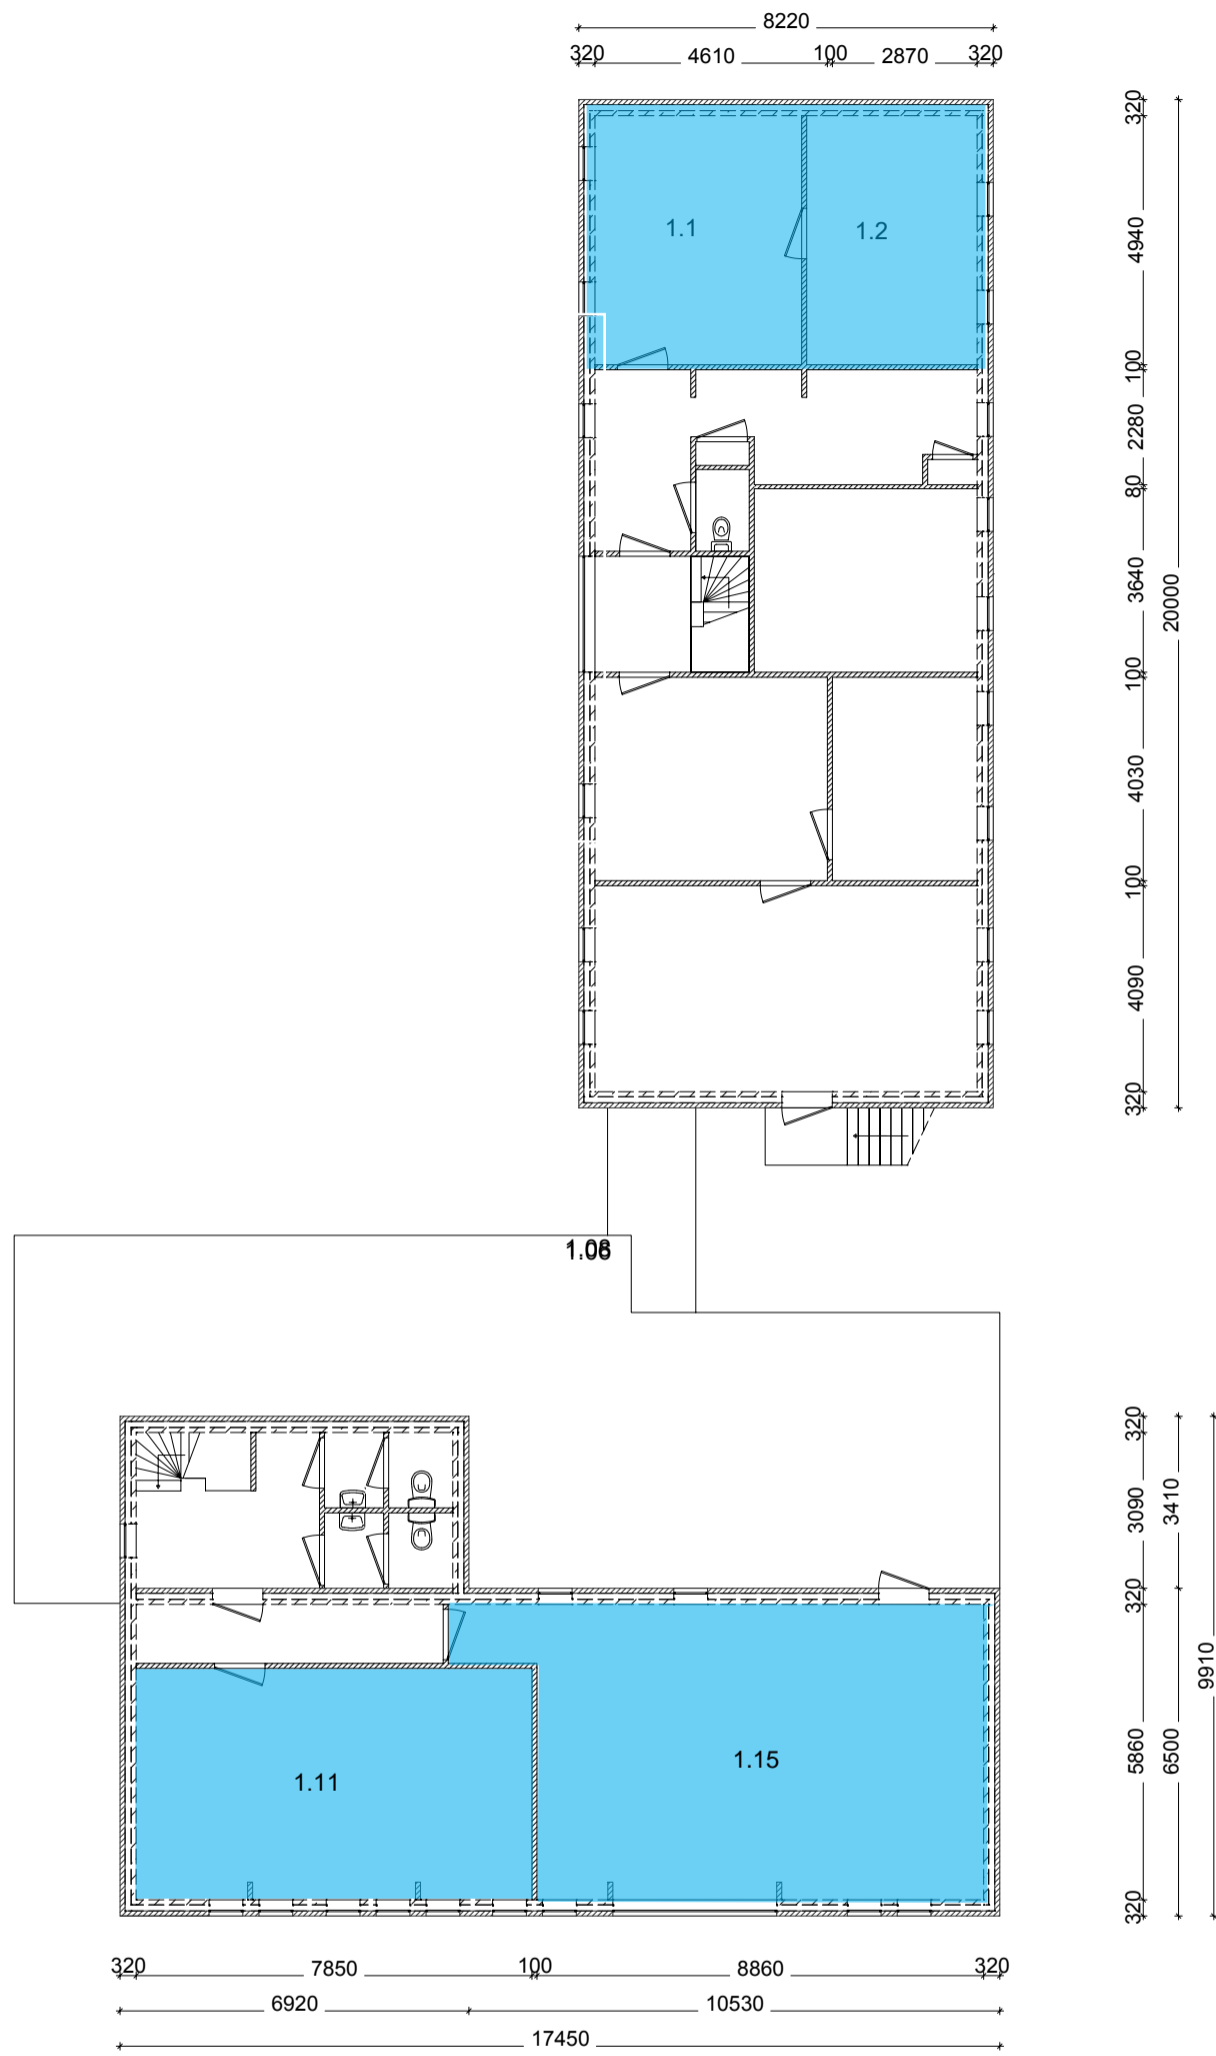

som =

Enschedeestraat 2
7575 AB Oldenzaal

T +31 (0)541 760 050
F +31 (0)541 760 051
E www.somis.nl

opdrachtgever : de heer Klein Rot
projectnummer : 17.152
project : Haaksbergen, Werfheegde 23
onderwerp : bouwkundige plattegrond
onderdeel : eerste verdieping

getekend : MP
datum : 13-11-2017
schaal : 1:150
formaat : A3
versie : definitief

wijziging: getekend:
a:
b:
c:
d:
tekeningnummer: **A1-1**