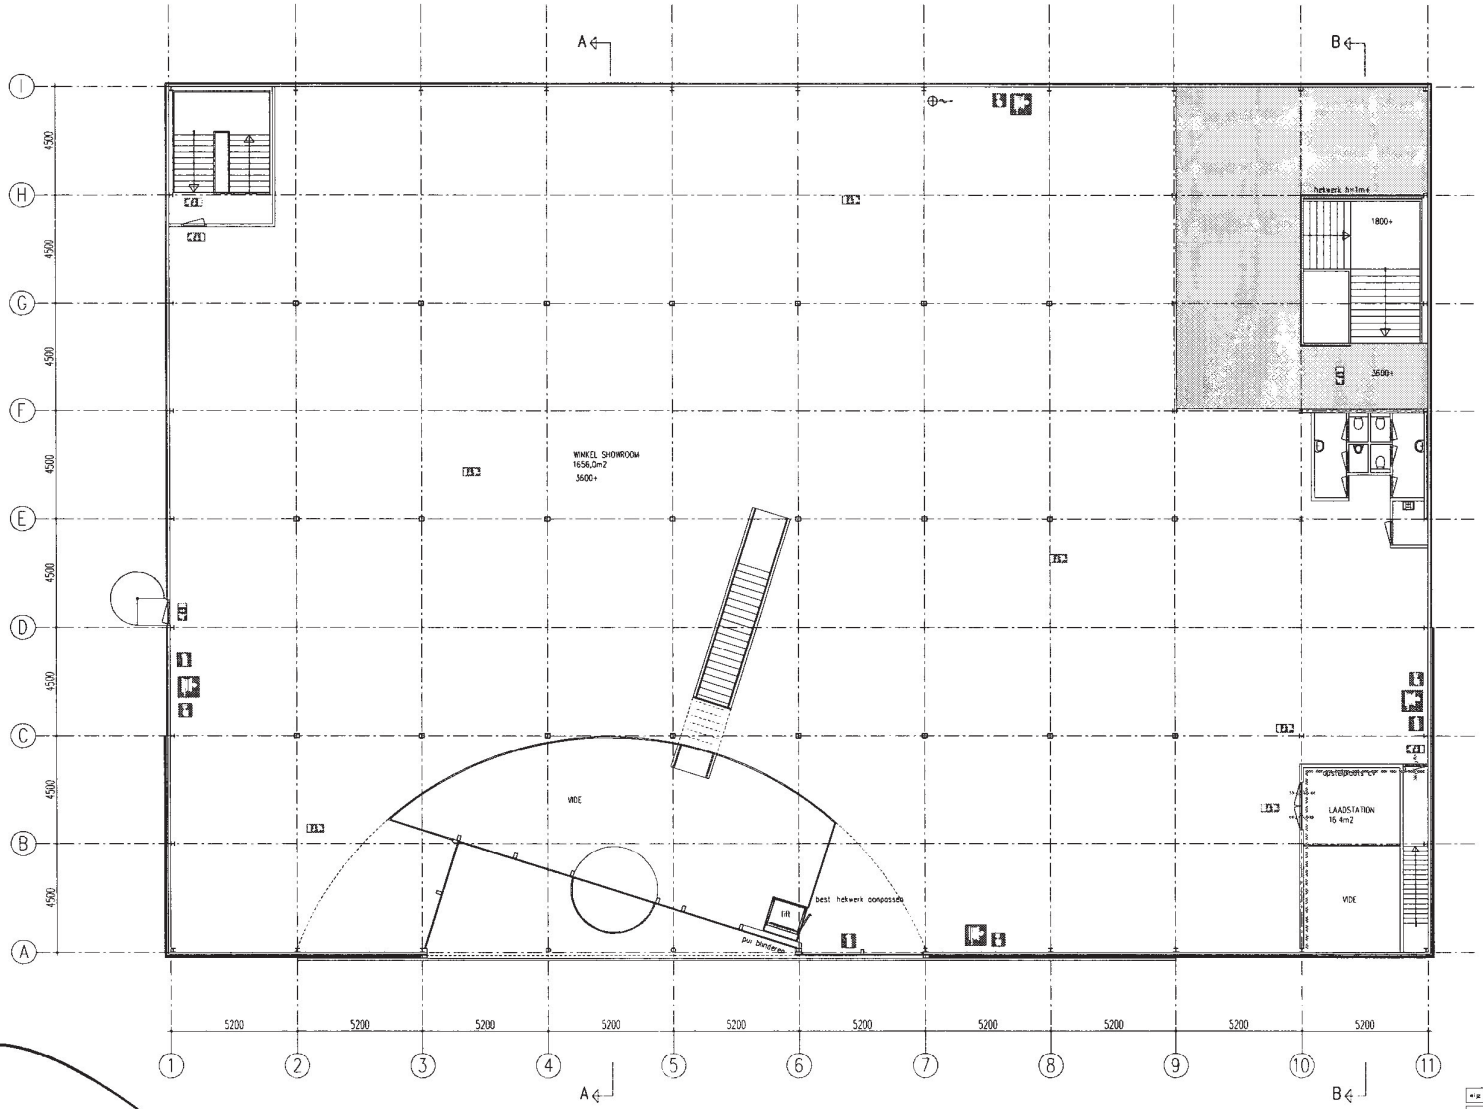

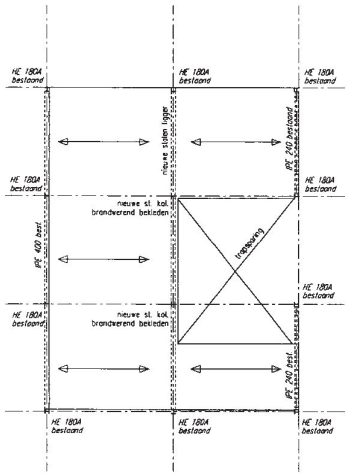

constructie

staalconstructie t.b.v. verdiepingsvloer en verdiepingsvloer 60min. brandwerend uitvoeren

betonvloer ComFlor 100mm vlgns opgave constructeur

renvooi

- gasbeton
- bestaande gevelbeplating grijs
- nieuwe gevelbeplating antraciet
- W.B.D.B.O. 60minuten brandwerende scheiding
- normale uitgang
- vluchtrichting rechtdoor of naar beneden
- brandweeringang
- brandwerend 60mn
- zelfsluitende deur
- PB te openen zonder sleutel of ander los voorwerp
- sleutelkluis
- BMC brandmeld centrale
- handbrandmelder
- brandslanghaspel
- handblusser
- noodverlichting
- betonvloer vlgns opgave constructeur

wijz	d.d.	get.	gez.	betr.

project: Upgrading Gerritsenweg 12 te Zutphen

opdrachtgever: Eyerkamp Zutphen B.V.

onderwerp: gewijzigd verdieping

schaal: 1:100

datum: 19-07-2013

get: D. & K.

tgez:

stadium: bouwvoorbereiding

formaat: A1

tek nr: 2810 B 05

file: 2810.B.05

ARCHITECTEN HMV
Haverman van den Meiracker Vermeulen bv
Postbus 4869, 4803 EW Breda
Tel 076 514 48 44 Fax 076 521 88 86
Email info@architecten-hmv.nl