



TE HUUR
2 FUNCTIONELE BEDRIJFSRUIMTEN
Oppervlakten ca. 190 m² en ca. 390 m²

Nijverheidsstraat 70 en 70e, Oldenzaal
Vragen? Bel Alexander Engelbertink | 053 485 22 44



OBJECT

Algemeen

Voor de verhuur bieden wij u aan twee multifunctionele bedrijfsruimten, gelegen aan de Nijverheidsstraat 70 en 70e te Oldenzaal. De bedrijfsruimten zijn voorzien van een elektrische overheaddeur, de Nijverheidsstraat 70 bevat een in pandige kantoorruimte. De objecten zijn geschikt voor productie- en handelsbedrijven.

Bestemmingsplan

"De Eekte-Hazewinkel" met als enkelbestemming volgens artikel 5 van de bestemmingsplanvoorschriften "Bedrijventerrein" en functieaanduiding "bedrijf tot en met categorie 3,1" (zie bijlage).

Kadastraal

Gemeente	Oldenzaal
Sectie	E
Nummer	1418 (gedeeltelijk)

Bouwjaar

1971 en gemoderniseerd medio 2020

Indeling en oppervlakte(en)

De totale verhuurbare oppervlakte van het onderhavige object bedraagt circa 580 m² en is als volgt onderverdeeld:

Locatie	Bouwlaag	Omschrijving	Oppervlakte
Nijverheidsstraat 70	begane grond	kantoorruimte	50 m ²
	begane grond	bedrijfsruimte	340 m ²
Nijverheidsstraat 70e	begane grond	bedrijfsruimte	190 m ²

De oppervlakten zijn gemeten door verhurend makelaar uit een kopie bouwtekening. Het opgegeven metrage is derhalve indicatief; er kunnen geen rechten aan worden ontleend noch kan er sprake zijn van enige verrekening achteraf.

Het onderling schakelen en verbinden van de units om zo het gewenste oppervlakte te bereiken is in overleg mogelijk.

Maatvoering Nijverheidsstraat 70

- Breedte: ca. 19,5 meter
- Diepte: ca. 20,0 meter
- Vrije hoogte: ca. 3,9 meter

Maatvoering Nijverheidsstraat 70e

- Breedte: ca. 9,5 meter
- Diepte: ca. 20,0 meter
- Vrije hoogte: ca. 3,9 meter



OPLEVERINGSNIVEAU

De bedrijfsunit wordt opgeleverd met o.a. de volgende voorzieningen:

Bedrijfsruimte

- Elektrische overheaddeur met toegangsdeur 1x
- Gladde betonnen vloer
- Gasheaters
- Daglichttoetreding middels raampartijen
- Deels gemeenschappelijke toegangsweg voorzien van stalen toegangspoort

Kantoorruimte

- Kantoorruimte v.v raampartijen
- Toilet
- Pantry



HUURGEGEVENS

Huurprijs

Locatie	Omschrijving	Oppervlakte	Huurprijs per maand
Nijverheidsstraat 70	kantoorruimte en bedrijfsruimte	390 m ²	€ 1.950,-- te vermeerderen met btw
Nijverheidsstraat 70e	bedrijfsruimte	190 m ²	€ 1.000,-- te vermeerderen met btw

Huurtermijn

5 jaar

Verlengingstermijn

5 jaar



Servicekosten

Voorschot voor levering gas, water en elektra door verhuurder € 200,-- te vermeerderen met de btw. Eén en ander afhankelijk van het voorgenomen gebruik door huurder.

Opzegtermijn

12 maanden voorafgaande aan de expiratiedatum.

BTW


Er is sprake van een verhuur met BTW. Indien huurder niet voldoet aan de fiscale 90% BTW-norm zal er een BTW-ervangende opslag worden berekend.

Zekerheidsstelling

Doorlopende bankgarantie of waarborgsom ter grootte van 3 maanden huur inclusief servicekosten en inclusief BTW.

Indexering

Jaarlijks, voor het eerst één jaar na huuringangsdatum, op basis van de wijziging van het maandprijsindexcijfer volgens de consumentenprijsindex (CPI), reeks CPI - Alle huishoudens (2015=100), gepubliceerd door het Centraal Bureau voor de Statistiek (CBS). De huurprijs zal nimmer minder bedragen dan de huurprijs van het voorafgaande jaar.

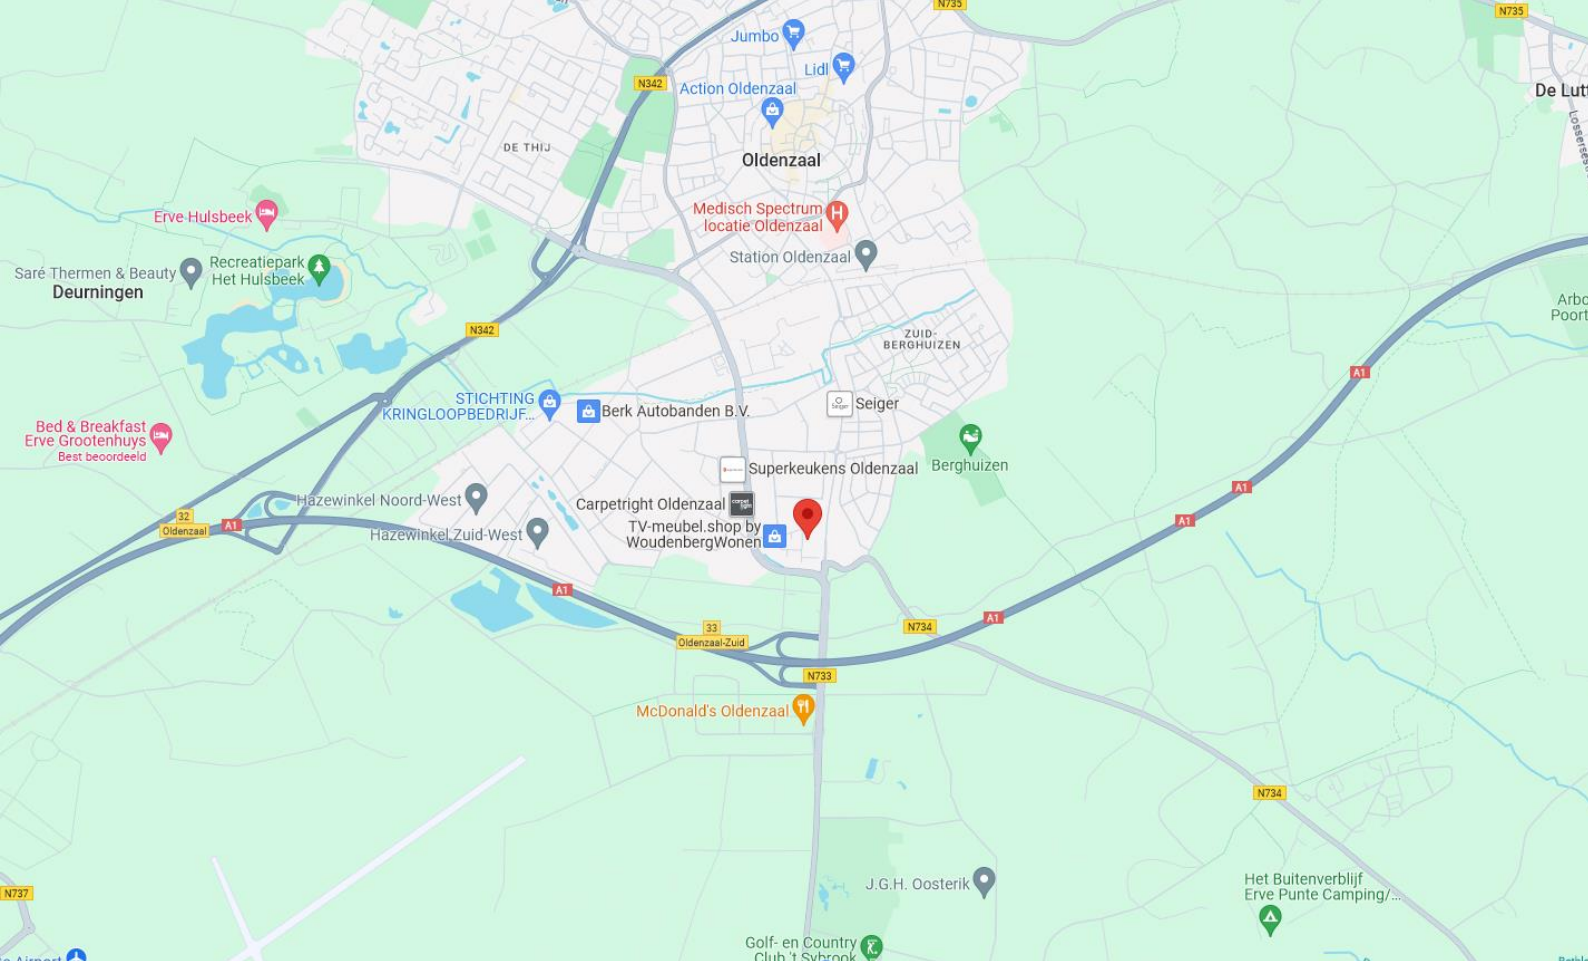

LOCATIE

Bereikbaarheid

De bedrijfsunits zijn gelegen op een goed bereikbare locatie nabij de grootste invalsweg van Oldenzaal, de Eektestraat. De snelweg A1, richting Amsterdam en Berlijn, is gelegen op 2 minuten rijafstand. Ook lokale uitvalswegen naar omliggende plaatsen zijn direct en goed bereikbaar.

In de directe nabijheid is een bushalte gevestigd, waardoor de units met het openbaar vervoer ook goed te bereiken zijn.

Locatie- en omgevingsfactoren

De units zijn gelegen op Industrieterrein "Eekte Hazewinkel". Dit bedrijventerrein is het grootste van Oldenzaal (circa 87 hectare netto). Het ligt tussen de Rijkssnelweg (afrit Oldenzaal Zuid) en het centrum van de stad. Het is een gemengd bedrijventerrein met industriële, handels- en transportbedrijven. Een belangrijk onderdeel van het terrein is de woonboulevard.

Parkeren

Op eigen terrein is parkeergelegenheid beperkt aanwezig. Daarnaast is er voldoende mogelijkheid om te laden en te lossen, waarbij rekening moet worden gehouden met de gemeenschappelijke toegangsweg en het gebruik hiervan door medehuurders.



OVERIGE INFORMATIE

Aanvaarding


Aanvaarding per direct.

Voorbehoud

Definitieve goedkeuring opdrachtgever en/of verhuurder.

Informatie

Wij hebben getracht middels deze zorgvuldig samengestelde documentatie u zo uitgebreid mogelijk te informeren. Desondanks kunnen hieraan geen rechten worden ontleend. Slechts de feitelijke situatie geeft u een juist beeld.

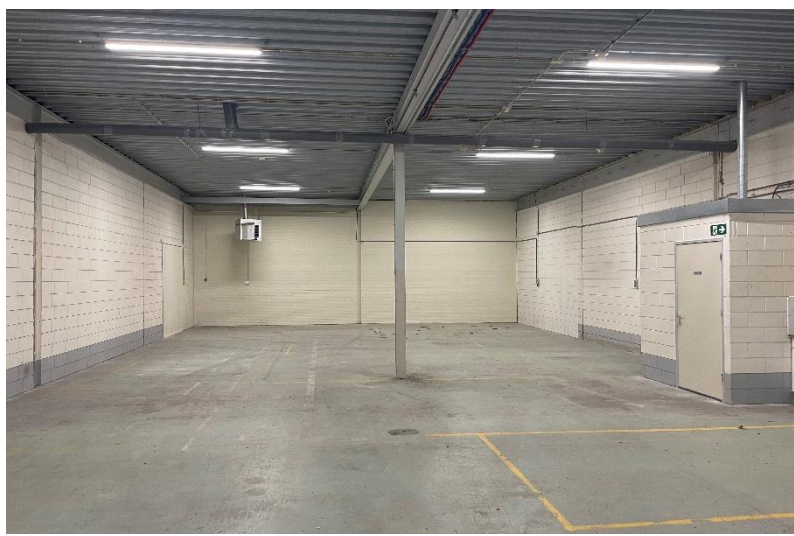



OVER ONS

Snelder Zijlstra Bedrijfsmakelaars

Snelder Zijlstra Bedrijfsmakelaars heeft binnen haar vakgebied op een breed terrein veel kennis en ervaring opgebouwd en is diep geworteld in deze regio.

Wij streven ernaar een full-service kantoor te zijn. Hierdoor zijn wij in staat op alle facetten van de vastgoedsector onze opdrachtgevers van dienst te zijn. Voor ieder onderdeel staat ons kantoor garant voor een hoge mate van knowhow.

Het kantoor kenmerkt zich door een gezonde agressieve commerciële aanpak. Door de specialistische werkwijze en de directe betrokkenheid van de directieleden werkt men zeer resultaatgericht. Het kantoor positioneert zich in het hogere segment van de zakelijke vastgoedmarkt. Creativiteit, inventiviteit, betrouwbaarheid, deskundigheid en rendement per m² zijn kernbegrippen.



Alexander Engelbertink
053 485 22 44




Hoedemakerplein 1 | 7511 JR Enschede
bedrijfsmakelaars@snelderzijlstra.nl
053 485 22 44 | snelderzijlstra.nl



Snelder Zijlstra
Bedrijfsmakelaars

BIJLAGEN

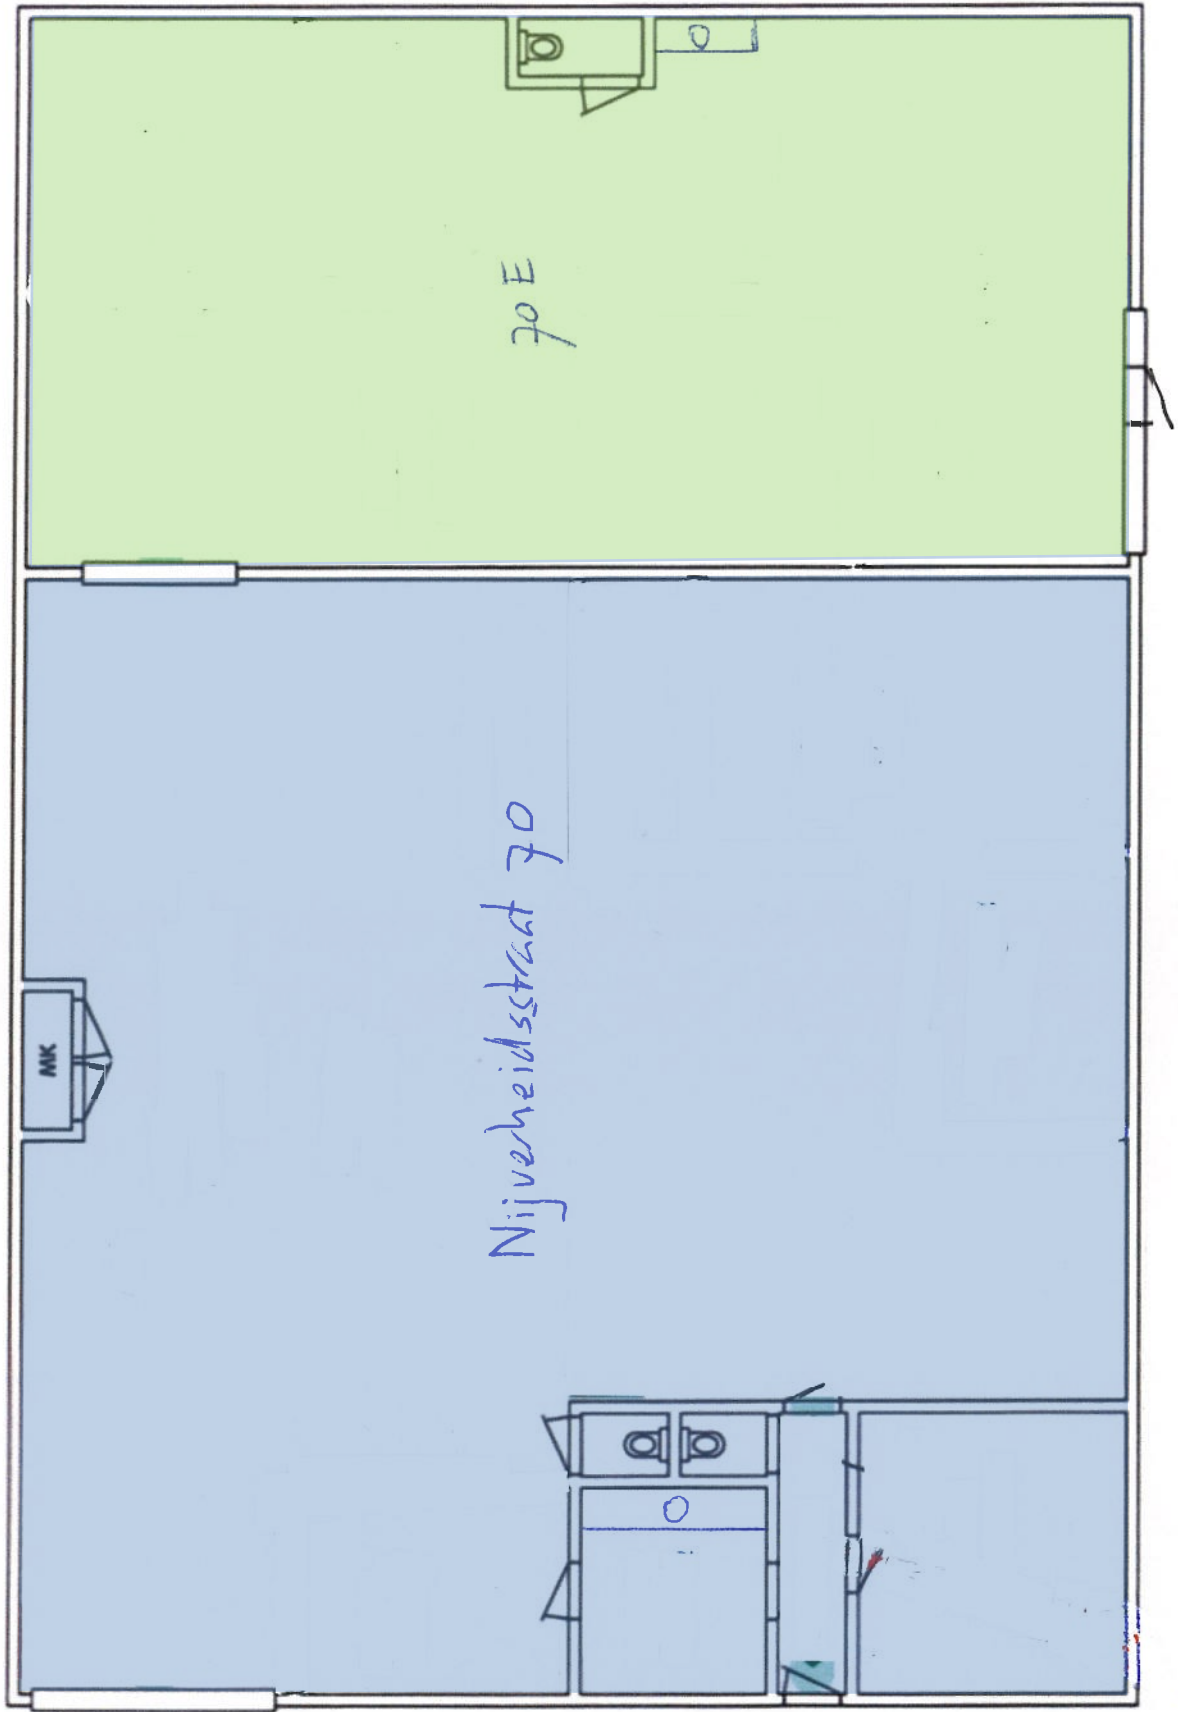



0 m 5 m 25 m

Deze kaart is noordgericht

Kleinreferentie

nwo



Legenda

Uittreksel uit de kadastrale kaart

- 12345 Perceelnummer
- 25 Huisnummer
- Kadastrale grens
- Bebouwing/topografie

Kadastrale gemeente OLDENZAAL
 Sectie E
 Perceel 1418
 Schaal 1 : 500



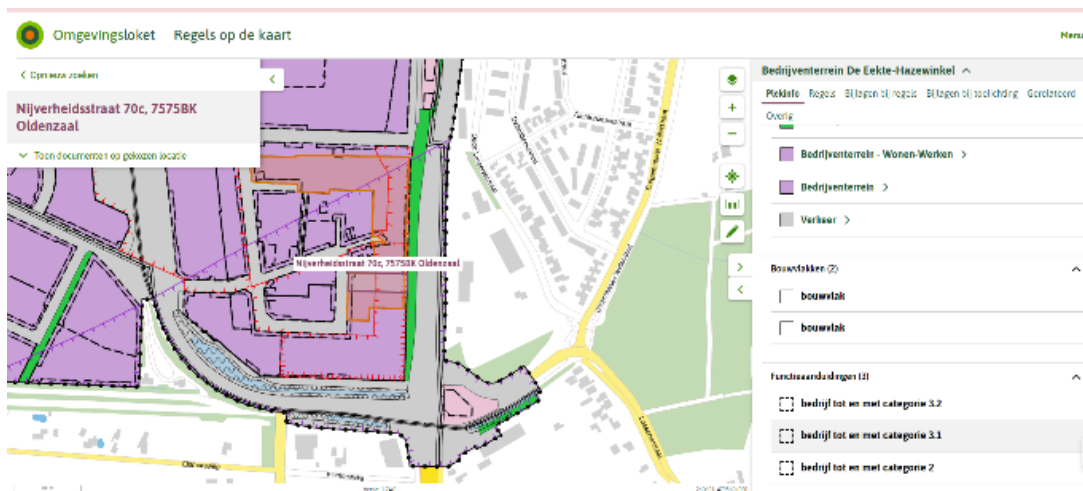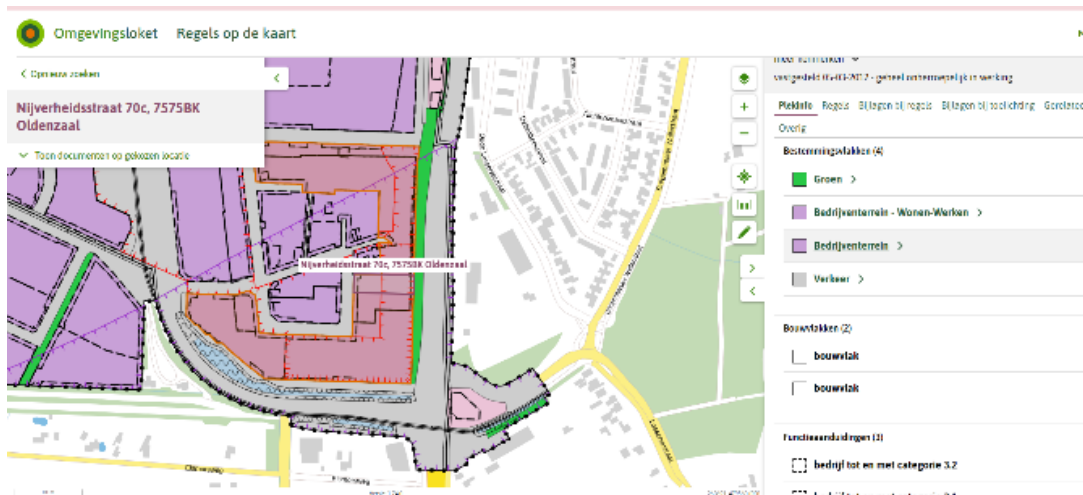

Artikel 5 Bedrijventerrein

5.1 Bestemmingsomschrijving

5.1.1

De voor 'Bedrijventerrein' aangewezen gronden zijn bestemd voor:

- a. bedrijven ter plaatse van de aanduiding:

'bedrijf tot en met categorie 2': bedrijven in de categorieën 1 en 2 van de 'Staat Bedrijfsactiviteiten';

'bedrijf tot en met categorie 3.1': bedrijven in de categorieën 1 tot en met 3.1 van de 'Staat van Bedrijfsactiviteiten';

'bedrijf tot en met categorie 3.2': bedrijven in de categorieën 1 tot en met 3.2 van de 'Staat van Bedrijfsactiviteiten';

'bedrijf tot en met categorie 4.1': bedrijven in de categorieën 1 tot en met 4.1 van de 'Staat van Bedrijfsactiviteiten';

- b. alsmede ter plaatse van de aanduidingen:

'specifieke vorm van bedrijventerrein - aluminiumgieterij': een aluminiumgieterij

'specifieke vorm van bedrijventerrein - zandbereidingstoren': een zandbereidingstoren

'specifieke vorm van bedrijventerrein - groothandel in tuinartikelen': een groothandel in tuinartikelen

'specifieke vorm van bedrijventerrein - keukencentrum': een keukencentrum

'specifieke vorm van bedrijventerrein - kunststofverwerkingsbedrijf': een kunststofverwerkingsbedrijf

'specifieke vorm van bedrijventerrein - metaaloppervlaktebehandelingsbedrijf': een metaaloppervlaktebehandelingsbedrijf

'specifieke vorm van bedrijventerrein - meubelzaak': een meubelzaak

'specifieke vorm van bedrijventerrein - non-ferro gieterij': een non-ferro gieterij

'specifieke vorm van bedrijventerrein - opslag gevaarlijke stoffen': een opslag voor gevaarlijke stoffen meer dan 10.000 kg

'specifieke vorm van maatschappelijk - praktijkonderwijs': een praktijkschool

'verkooppunt motorbrandstoffen zonder lpg': een verkooppunt voor motorbrandstoffen zonder lpg

'verkooppunt motorbrandstoffen met lpg': een verkooppunt voor motorbrandstoffen met lpg

'vulpunt lpg': een LPG-vulpunt met een maximale doorzet van 1.000 m³

met dien verstande dat tevens bedrijven zijn toegestaan binnen de ter plaatse opgenomen categorie van de 'Staat van Bedrijfsactiviteiten';

- c. bestaande volumineuze detailhandel in de meubelbranche met daaraan ten dienste staande winkelondersteunende horeca, uitsluitend ter plaatse van de aanduiding 'detailhandel volumineus';
- d. een bedrijfswoning, uitsluitend ter plaatse van de aanduiding 'bedrijfswoning';
- e. groen, verkeer en een luchtbrug, waarin ondergeschikte detailhandel en horeca is toegestaan, uitsluitend ter plaatse van de aanduiding 'specifieke vorm van bedrijventerrein - luchtbrug 1';
- f. groen, verkeer en een luchtbrug, uitsluitend ter plaatse van de aanduiding 'specifieke vorm van bedrijventerrein - luchtbrug 2';

met bijbehorende gebouwen, bouwwerken geen gebouwen zijnde, wegen en paden, parkeervoorzieningen, groenvoorzieningen, water en voorzieningen voor de waterhuishouding, tuinen en erven.

5.1.2

Ter plaatse van de aanduiding 'specifieke vorm van maatschappelijk - schoolactiviteiten uitgesloten' zijn geen schoolactiviteiten toegestaan.

5.2 Bouwregels

5.2.1

Bedrijfsgebouwen en bedrijfswoningen voldoen aan de volgende kenmerken:

- a. gebouwd binnen het bouwvlak;
- b. de goot- en bouwhoogte bedragen maximaal de ter plaatse van de aanduiding 'maximale goot- en bouwhoogte' aangegeven goothoogte respectievelijk bouwhoogte;
- c. het bebouwingspercentage van het bouwvlak bedraagt 100%, met dien verstande dat bij een gebouw, waarbij gelet op omvang of functie ruimte nodig is voor parkeren of het stallen van motorvoertuigen, uitsluitend mag worden gebouwd indien uit de aanvraag om omgevingsvergunning blijkt dat, overeenkomstig de geldende CROW-parkeercijfers, op eigen terrein in voldoende parkeergelegenheid wordt voorzien;
- d. de afstand tot de zijdelingse perceelsgrens bedraagt minimaal 3 m;
- e. inhoud van de bedrijfswoning bedraagt maximaal 750 m³.

5.2.2

Aan- en uitbouwen, bijgebouwen en overkappingen bij de bedrijfswoning voldoen aan de volgende kenmerken:

- a. gebouwd binnen het bouwvlak op het zij- en achterterf en minimaal 3 m achter (het verlengde van) de voorgevel van de bedrijfswoning, met dien verstande dat uitbouwen in de vorm van erkers aan de voorgevel van de bedrijfswoning mogen worden gebouwd, mits:
 1. de breedte van de erker maximaal 50% van de breedte van de voorgevel en de diepte maximaal 1,5 m mag bedragen dan wel de breedte van de erker maximaal $\frac{2}{3}$ van de breedte van de voorgevel en de diepte maximaal 1 m mag bedragen;
 2. de goothoogte maximaal 3 m bedraagt;
- b. de gezamenlijke oppervlakte per bedrijfswoning bedraagt maximaal 100 m²;
- c. de goothoogte is:
 1. bij een inpandige bedrijfswoning maximaal 3 m;
 2. bij een niet-inpandige bedrijfswoning maximaal 3 m, dan wel de hoogte van de eerste bouwlaag van de bedrijfswoning + 0,25 m;
- d. de bouwhoogte is:
 1. bij een inpandige bedrijfswoning maximaal 6 m;
 2. bij een niet-inpandige bedrijfswoning maximaal de bouwhoogte van de bedrijfswoning - 2 m, waarbij geldt dat de bouwhoogte in ieder geval 3 m mag bedragen en maximaal 6 m.

5.2.3

De zandbereidingstoren voldoet aan de volgende kenmerken:

- a. bouwhoogte maximaal 18,5 m;
- b. oppervlakte maximaal 200 m².

5.2.4

Luchtbruggen voldoen aan de volgende kenmerken:

- a. de goothoogte bedraagt maximaal de ter plaatse van de aanduiding 'maximale goothoogte' aangegeven goothoogte;
- b. de bouwhoogte bedraagt maximaal de ter plaatse van de aanduiding 'maximale bouwhoogte' aangegeven bouwhoogte;
- c. onderdoorgang ten minste 4,2 m hoog.

5.2.5

Bouwhoogte van bouwwerken, geen gebouwen zijnde, maximaal:

- a. bedrijfsinstallaties en lichtmasten 8 m;
- b. erf- en terreinafscheidingen 2 m;
- c. overige bouwwerken, geen gebouwen zijnde 4 m.

5.3 Afwijken van de bouwregels

5.3.1

Bij omgevingsvergunning kan worden afgeweken van:

- a. het bepaalde in artikel 5.2.1 onder b voor het vergroten van de goot- en bouwhoogte van gebouwen tot maximaal 15 m, met dien verstande dat voor ondergeschikte onderdelen van een gebouw zoals schoorstenen, masten, liftkokers, luchtbehandelingskasten of andere daarmee vergelijkbare onderdelen een bouwhoogte kan worden toegestaan van maximaal 20 m;
- b. het bepaalde in artikel 5.2.1 onder d voor het verkleinen van de afstand tot de zijdelingse bouwperceelsgrens tot 0 m;
- c. het bepaalde in artikel 5.2.3 onder a voor het toestaan van een bouwhoogte van maximaal 20 m.

5.3.2

Een omgevingsvergunning als bedoeld in artikel 5.3.1 onder a kan slechts worden verleend, mits:

- a. de belangen van de eigenaren en/of gebruikers van betrokken en nabijgelegen gronden niet onevenredig worden geschaad;
- b. het straat- en bebouwingsbeeld niet onevenredig worden geschaad;
- c. toetsing toegestane hoogte ingevolge het Structuurschema Militaire Terreinen (SMT) heeft plaatsgevonden en de ontheffing past binnen het advies van de directie Dienst Vastgoed Defensie van het ministerie van Defensie.

5.3.3

Een omgevingsvergunning als bedoeld in artikel 5.3.1 onder b kan slechts worden verleend, mits:

- a. de belangen van de eigenaren en/of gebruikers van betrokken en nabijgelegen gronden niet onevenredig worden geschaad;

- b. geen onevenredige aantasting plaatsvindt van de bouw- en gebruiksmogelijkheden van aangrenzende gronden;
- c. er wordt voldaan aan de eisen voor brandveiligheid.

5.4 Specifieke gebruiksregels

Tot een gebruik in strijd met deze bestemming wordt in ieder geval begrepen een gebruik van gronden en bouwwerken ten behoeve van detailhandel, behoudens de in artikel 5.1.1c genoemde bestaande volumineuze detailhandel.

5.5 Afwijken van de gebruiksregels

5.5.1

Bij omgevingsvergunning kan worden afgeweken van:

- a. het bepaalde in artikel 5.1.1 onder a voor het toestaan van een bedrijf dat niet is vermeld in de bij deze regels behorende 'Staat van Bedrijfsactiviteiten' (bijlage), mits:
 - 1. het bedrijf voor wat betreft de aard en de omvang van de milieuhinder die het veroorzaakt gelijk kan worden gesteld met een bedrijf genoemd in de betreffende categorie;
 - 2. geen onevenredige aantasting plaatsvindt van de bouw- en gebruiksmogelijkheden van aangrenzende gronden;
- b. het bepaalde in artikel 5.1.1 en artikel 5.4 voor het toestaan van ondergeschikte detailhandel van ter plaatse vervaardigde goederen, materialen en producten;
- c. het bepaalde in artikel 5.1.1 artikel 5.4 voor het toestaan van volumineuze detailhandel in de vorm van auto's, boten en caravans.
- d. het bepaalde in artikel 5.1.1 en artikel 5.4 voor het toestaan van ondergeschikte detailhandel in brandgevaarlijke en explosieve goederen.

5.6 Wijzigingsbevoegdheid

5.6.1

Burgemeester en wethouders kunnen het plan wijzigen voor:

- a. het toestaan van een bedrijf dat is opgenomen in de naasthogere categorie van de Staat van Bedrijfsactiviteiten dan ter plaatse is toegestaan, dan wel een bedrijf dat voor wat betreft de aard en de omvang van de milieuhinder die het veroorzaakt gelijk gesteld kan worden met een bedrijf van die naasthogere categorie, met inachtneming van de volgende voorwaarden:
 - 1. geen onevenredige aantasting plaatsvindt van de verkeersveiligheid;
 - 2. geen onevenredige aantasting plaatsvindt van de bouw- en gebruiksmogelijkheden van nabijgelegen gronden.



Goed verzekerd met Snelder Zijlstra Verzekeringen

Of je nu net begonnen bent als ondernemer of recentelijk wijzigingen hebt doorgevoerd binnen jouw bedrijf, onze verzekeringsadviseur staat voor je klaar. Samen inventariseren we welke verzekeringen er al afgesloten zijn en welke nog nodig zijn voor jouw onderneming. Wij lopen zorgvuldig na of ze aansluiten op de actuele situatie van jouw bedrijf.

De best passende verzekering voor

- ✓ Gebouwen
- ✓ Bedrijfsschade
- ✓ Aansprakelijkheid
- ✓ Werknemers
- ✓ Transport
- ✓ Mobiliteit

Contact opnemen?

Onze verzekeringsadviseur komt graag langs voor een vrijblijvende check-up. Neem contact op voor meer info!

053 485 22 55

verzekeringen@snelderzijlstra.nl

snelderzijlstra.nl

*Plan een
kosteloze
check-up!*



[snelderzijlstra.nl/
zakelijk-verzekeren](https://snelderzijlstra.nl/zakelijk-verzekeren)



Niels Voortman
Adviseur
zakelijke verzekeringen