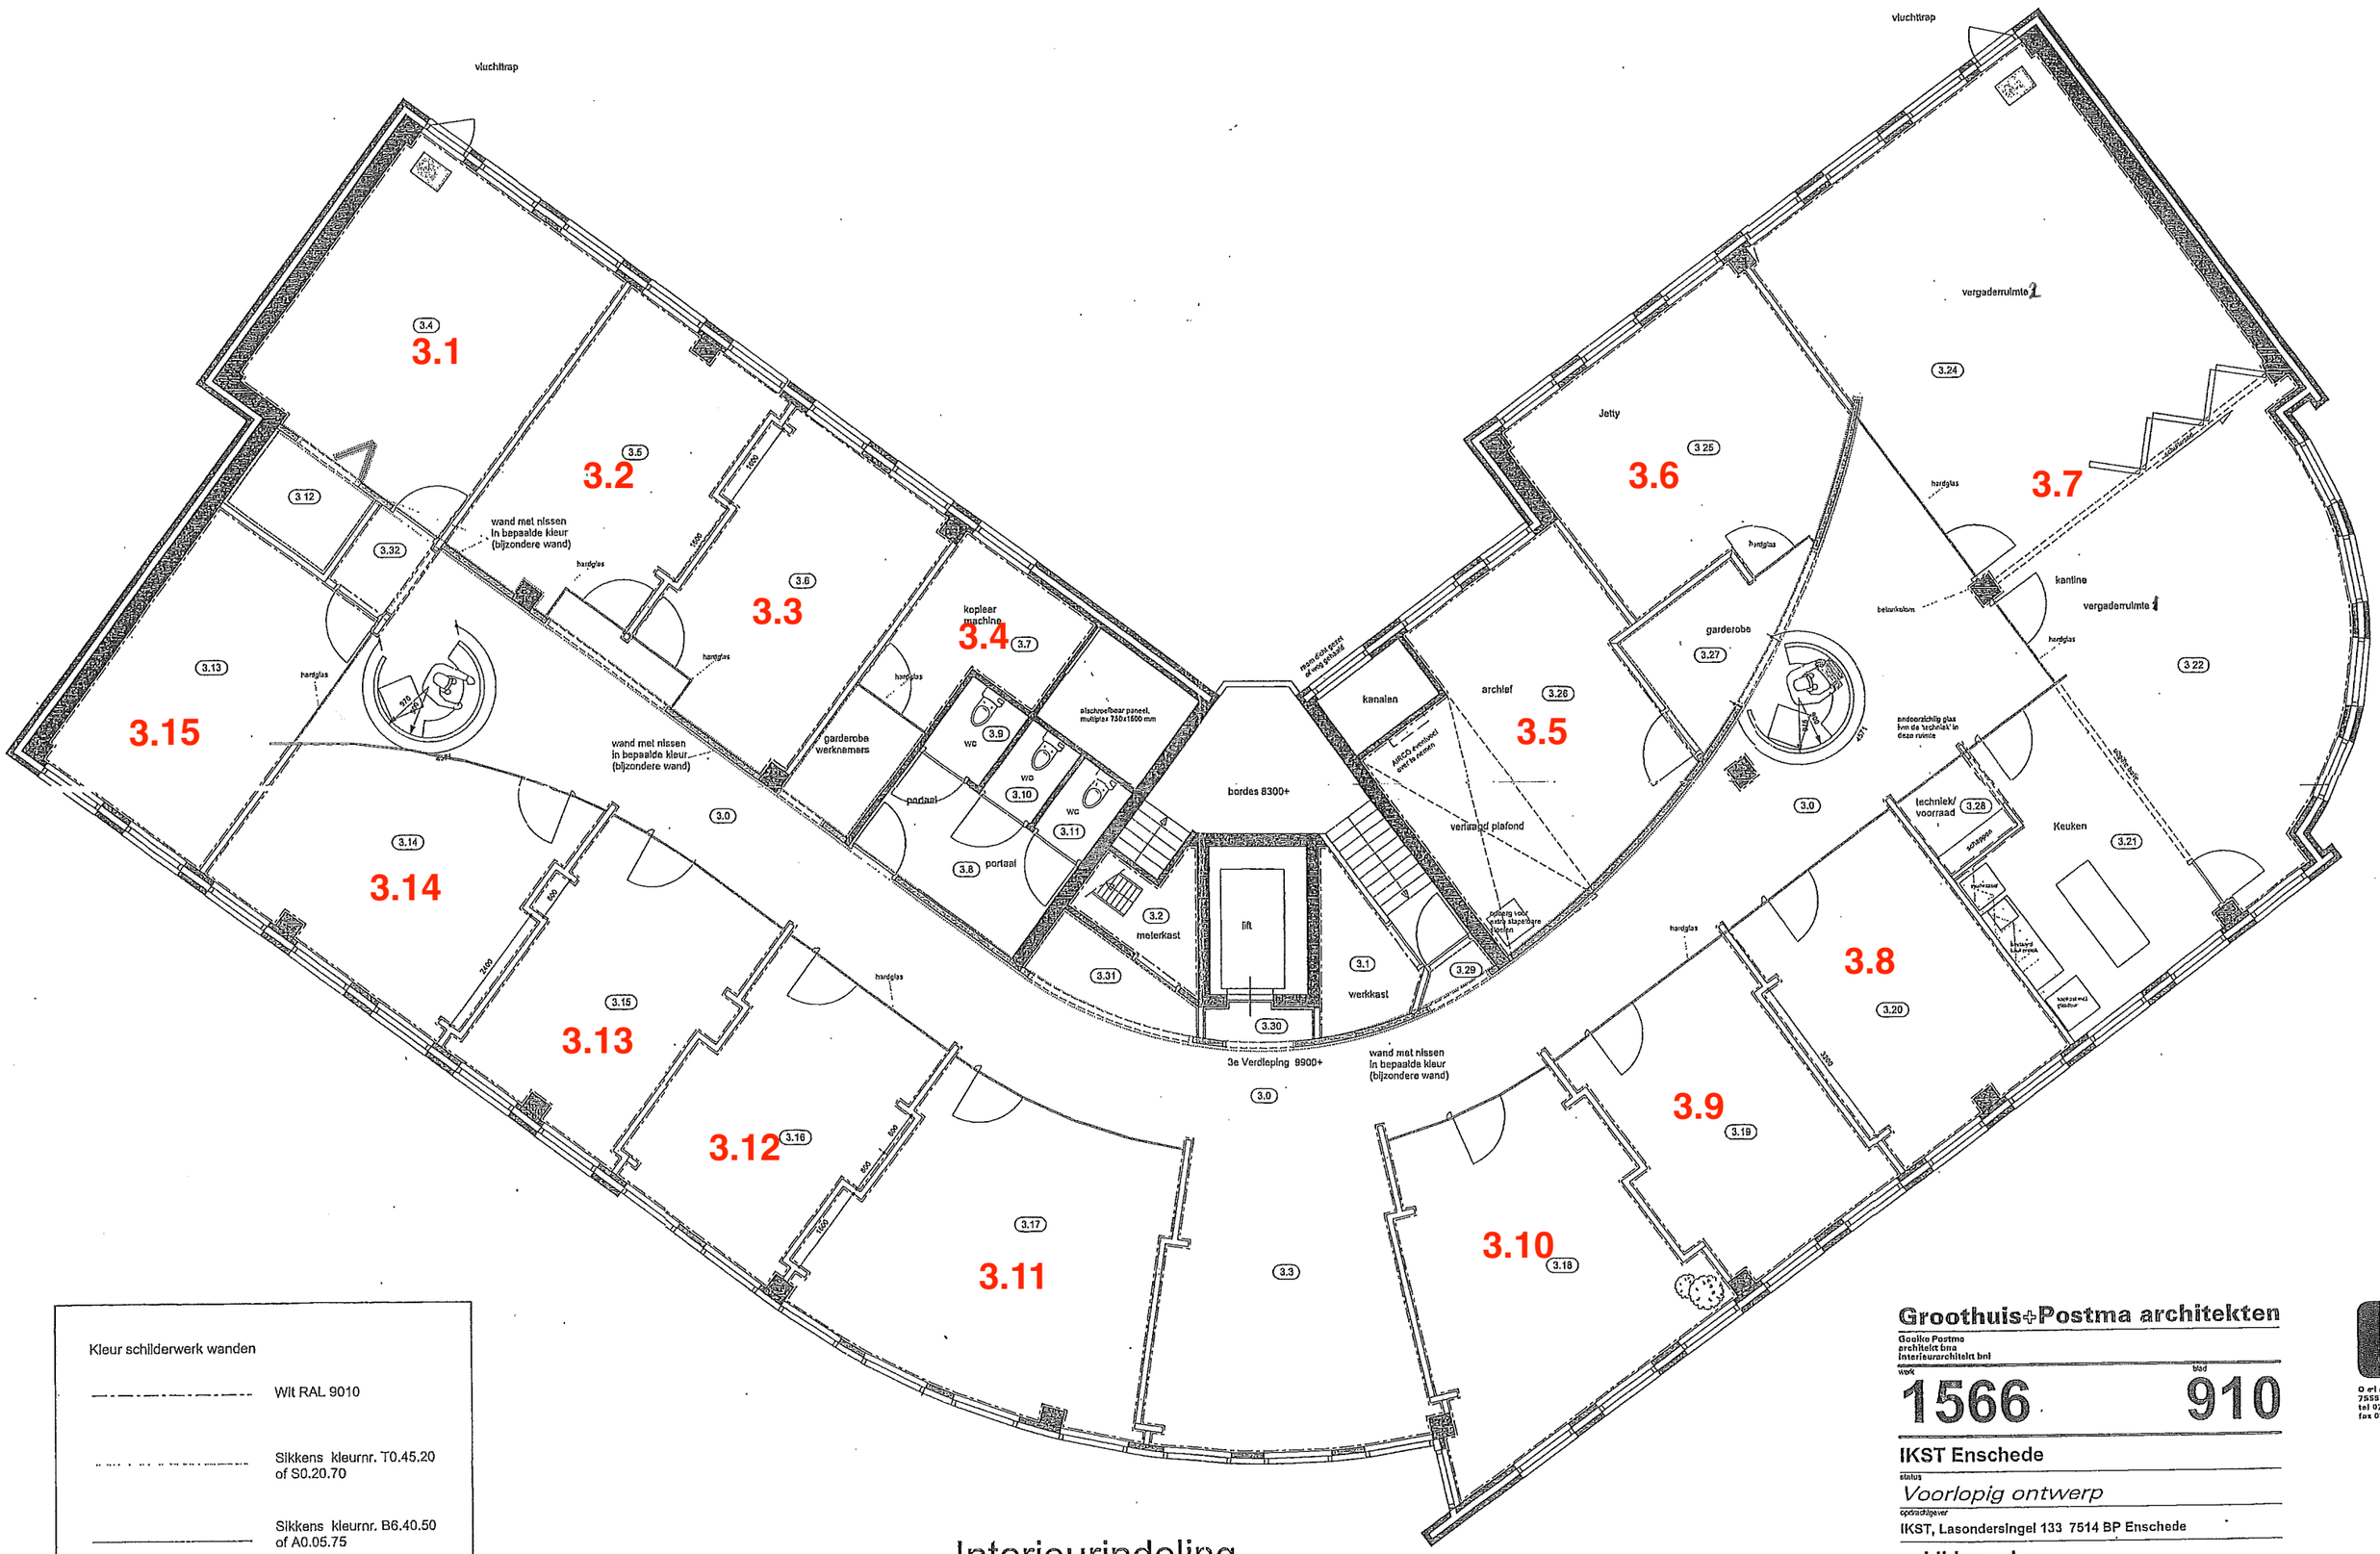

Kleur schilderwerk wanden

- Wit RAL 9010
- Sikkens kleurnr. T0.45.20 of S0.20.70
- Sikkens kleurnr. B6.40.50 of A0.05.75

Interieurindeling

Groothuis+Postma architekten

Gooike Postma
architect bna
interieurarchitect bni

werk 1566 blad 910

IKST Enschede

status
Voorlopig ontwerp

opdrachtgever
IKST, Lasondersingel 133 7514 BP Enschede

schilderwerk

afm.: A1 datum: 15-2-2007 schaal: 1:50
get.: AH file: T:\Projects\D_10360\910.p2d