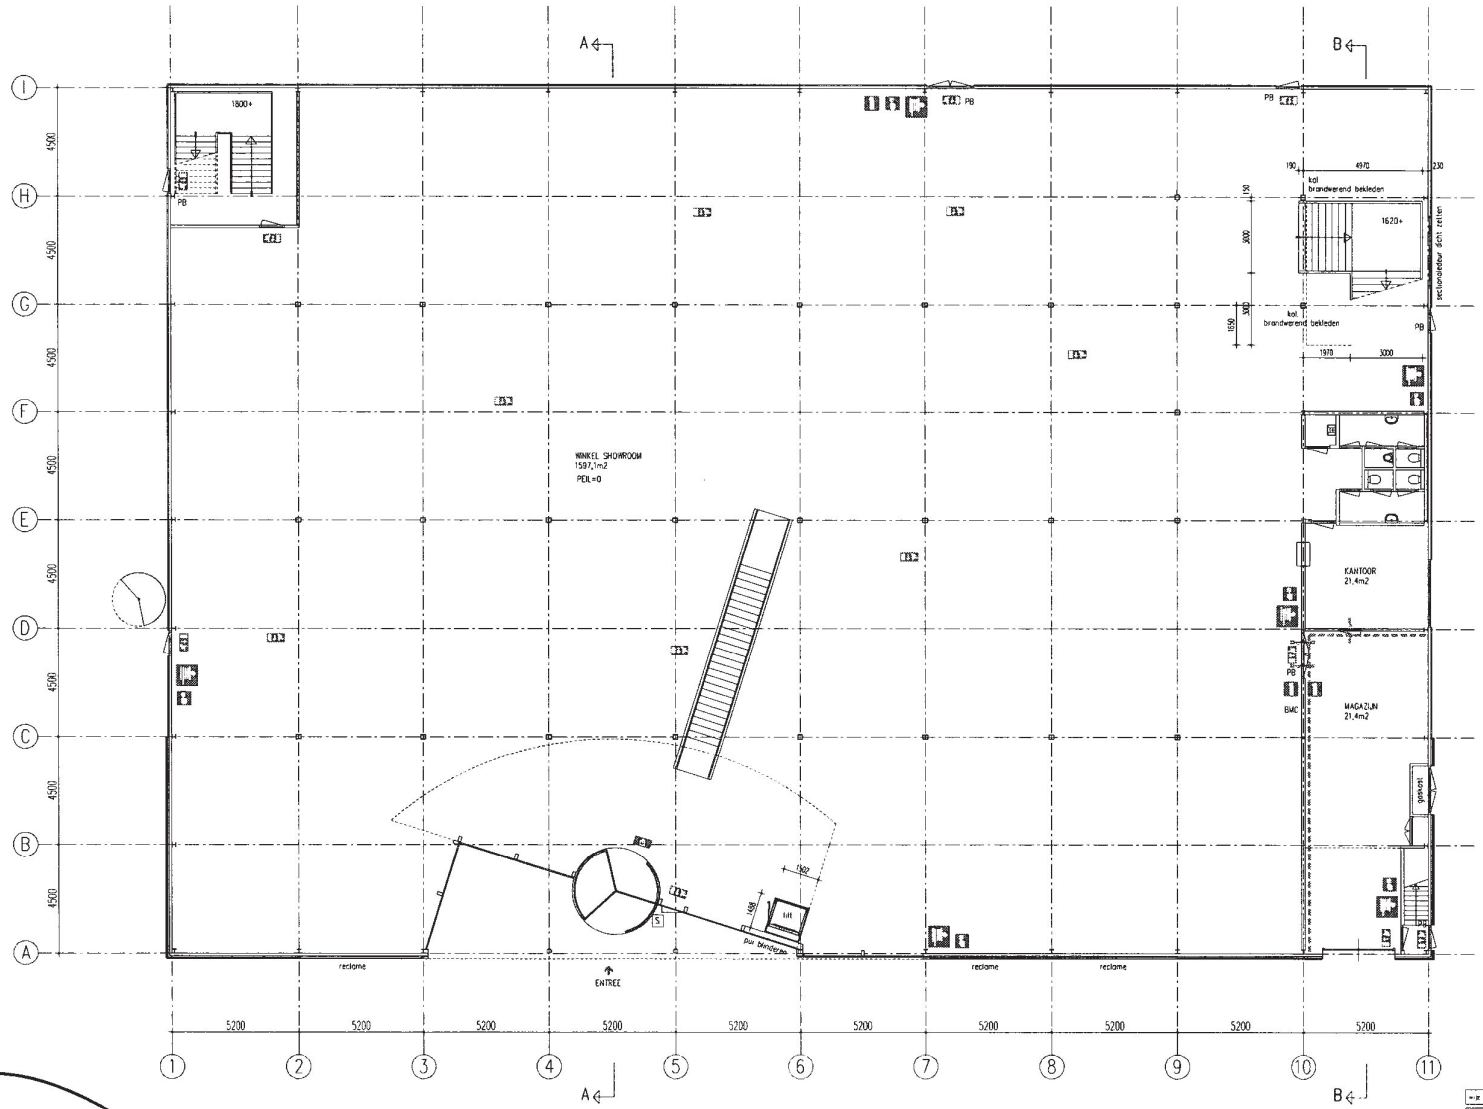

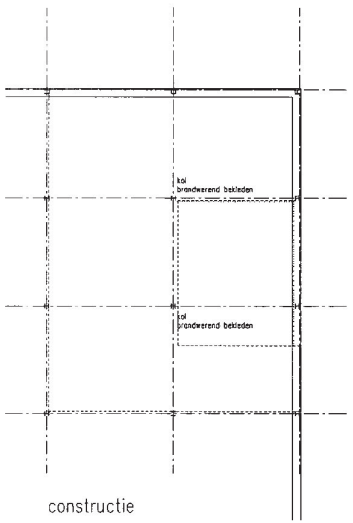

constructie

vloerafscheidingen rondom de trapgaten
- hoogte van de afscheiding ter plaatse van de trapgaten >1000mm

afmetingen van de trap
- minimale breedte: 800 mm - minimale aantrede: 220 mm
- minimale vrije hoogte: 2300 mm - maximum optrede: 185 mm
- aan de bovenzijde van de trap dient een vloerveld te zijn van >800x800 mm

renvoi

- gasbeton
- bestaande gevelbeplating grijs
- nieuwe gevelbeplating antraciet
- W.B.D.B.O. 60minuten brandwerende scheiding
- normale uitgang
- vluchtrichting rechtdoor of naar beneden
- brandweeringang
- brandwerend 60mn
- zelfsluitende deur
- PB te openen zonder sleutel of ander los voorwerp
- S sleutelkluis
- BMC brandmeld centrale
- handbrandmelder
- brandslanghaspel
- handblusser
- noodverlichting

wijz	a.d	get	gez	bstr
project	Upgrading Gerritsenweg 12 te Zutphen			
opdrachtgever	Eijerkamp Zutphen B.V.			
onderwerp	gewijzigd begane grond			
schaal	1:100			
datum	19-07-2013			
get	C. & K.			
gez				

stadium	bouwvoorbereiding
formaat	A1
tek nr	2810 B 05
file	2810 B 05

ARCHITECTEN HMV
Haverman van den Meiracker Vermeulen bv
Postbus 4869 4803 EW Breda
Tel 076 534 45 44 Fax 076 521 78 55
Email info@architecten-hmv.nl