


Eerste verdieping

263.10 m² VVO

301.40 m² BVO

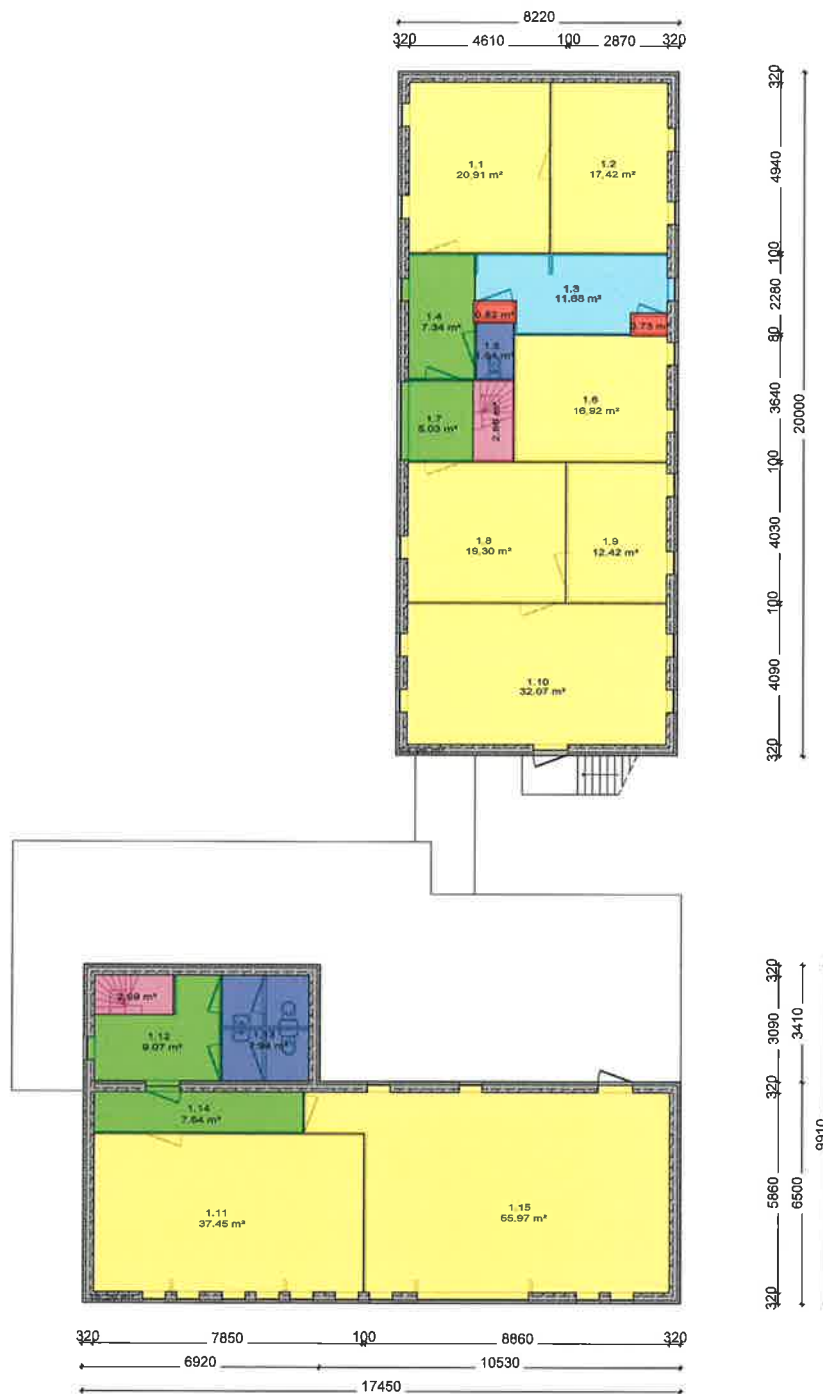

Oppervlakten voor deze verdieping

	Totaal	301.41	m ²
	Vides >4.0m2	00.00	m ²
Bruto vloeroppervlakte		301.41	m ²
	Parkeerruimte	00.00	m ²
	Installatie oppervlakte	1.55	m ²
	Vertikaal verkeersoppervlakte	5.57	m ²
	Statische bouwdelen	31.22	m ²
	Ruimte lager dan 1,5 meter	00.00	m ²
	Gebruiksruimte	212.46	m ²
	Horizontaal verkeer	29.08	m ²
	Sanitair	9.85	m ²
	Kantine	11.68	m ²
	Bedrijfsruimte	00.00	m ²

som =

Enschedeestraat 2
7575 AB Oldenzaal

T +31 (0)541 760 050
F +31 (0)541 760 051
E www.somis.nl

opdrachtgever : de heer Klein Rot

projectnummer : 17.152

project : Haaksbergen, Werfheegde 23

onderwerp : NEN2580

onderdeel : eerste verdieping

getekend : MP

datum : 13-11-2017

schaal : 1:150

formaat : A3

versie : definitief

wijziging: getekend:

a: 23-11-2017

b:

c:

d:

tekeningnummer: **B1-1**