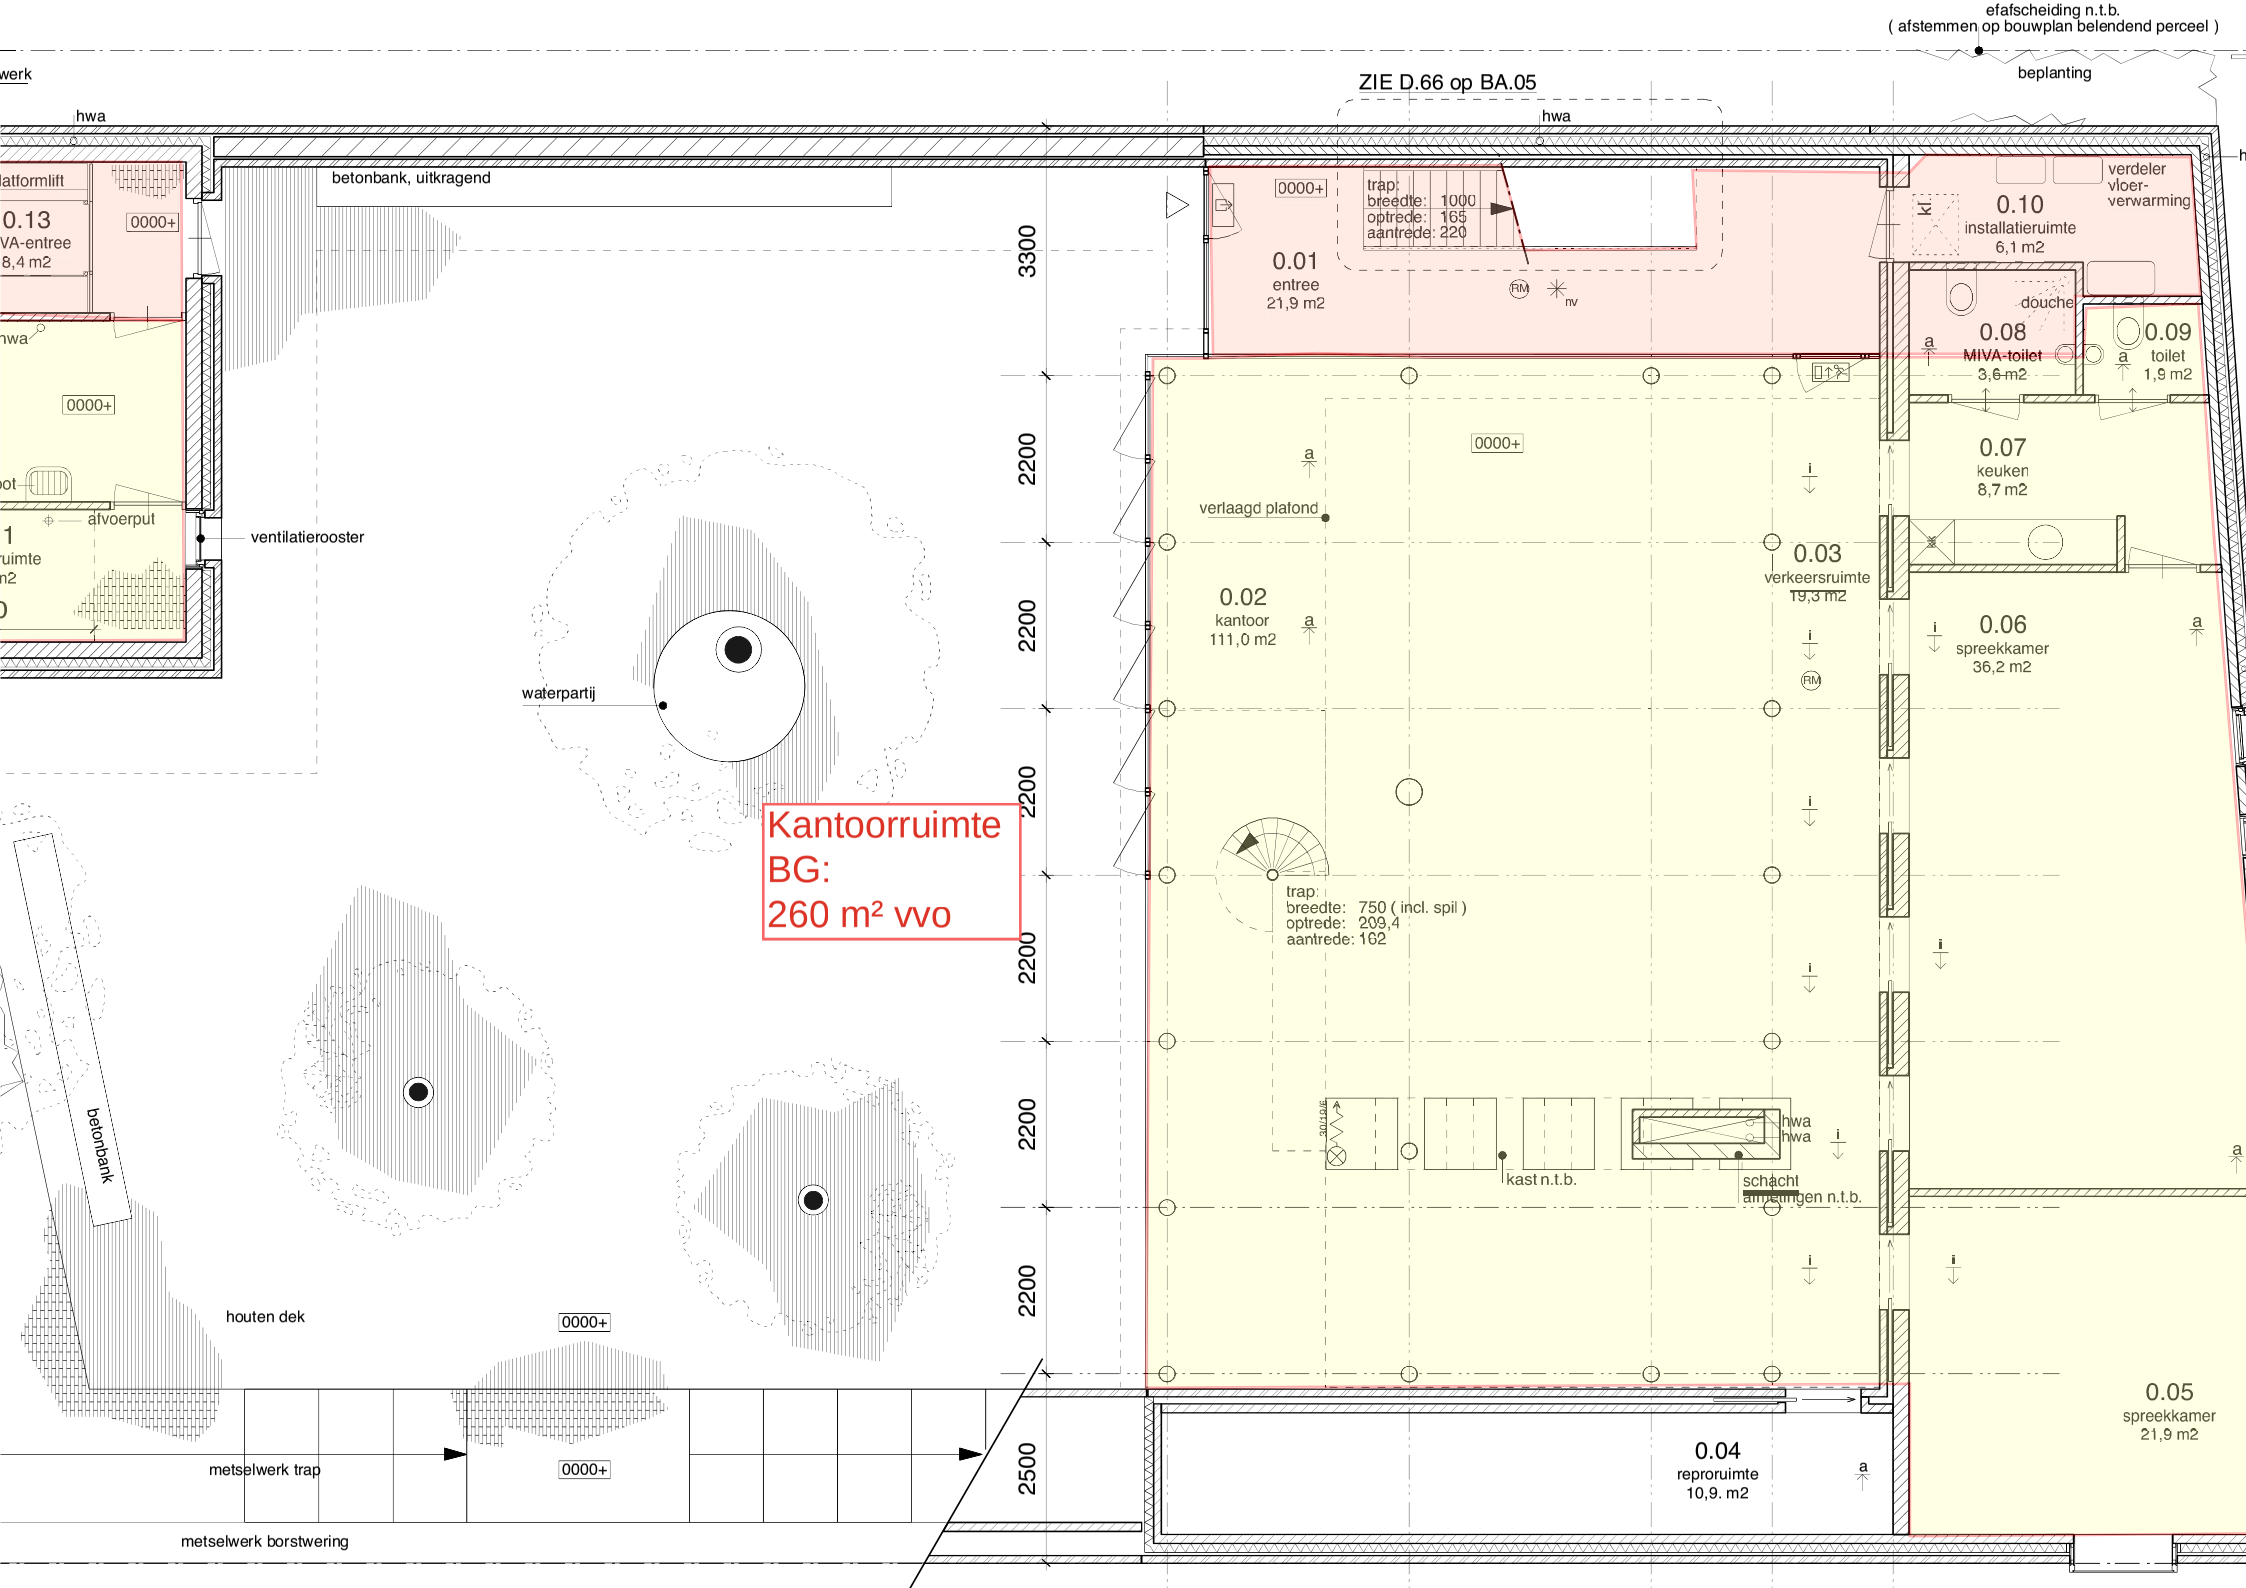
efafscheiding n.t.b.
(afstemmen op bouwplan belendend perceel)
beplanting
ZIE D.66 op BA.05
hwa
hwa
betonbank, uitkragend
0000+
trap:
breedte: 1000
optrede: 165
aantrede: 220
0.01
entree
21,9 m2
verdeler
vloer-
verwarming
0.10
installatieruimte
6,1 m2
douche
0.08
MIVA-toilet
3,6 m2
0.09
toilet
1,9 m2
0.07
keuken
8,7 m2
0.03
verkeersruimte
19,3 m2
0.06
spreekkamer
36,2 m2
verlaagd plafond
0.02
kantoor
111,0 m2
waterpartij
Kantoorruimte
BG:
260 m² vvo
trap:
breedte: 750 (incl. spil)
optrede: 209,4
aantrede: 162
kast n.t.b.
schacht
aftimmingen n.t.b.
hwa
hwa
0.05
spreekkamer
21,9 m2
0.04
reproruimte
10,9. m2
ventilatierooster
afvoerput
betonbank
houten dek
metselwerk trap
metselwerk borstwering
3300
2200
2200
2200
2200
2200
2500

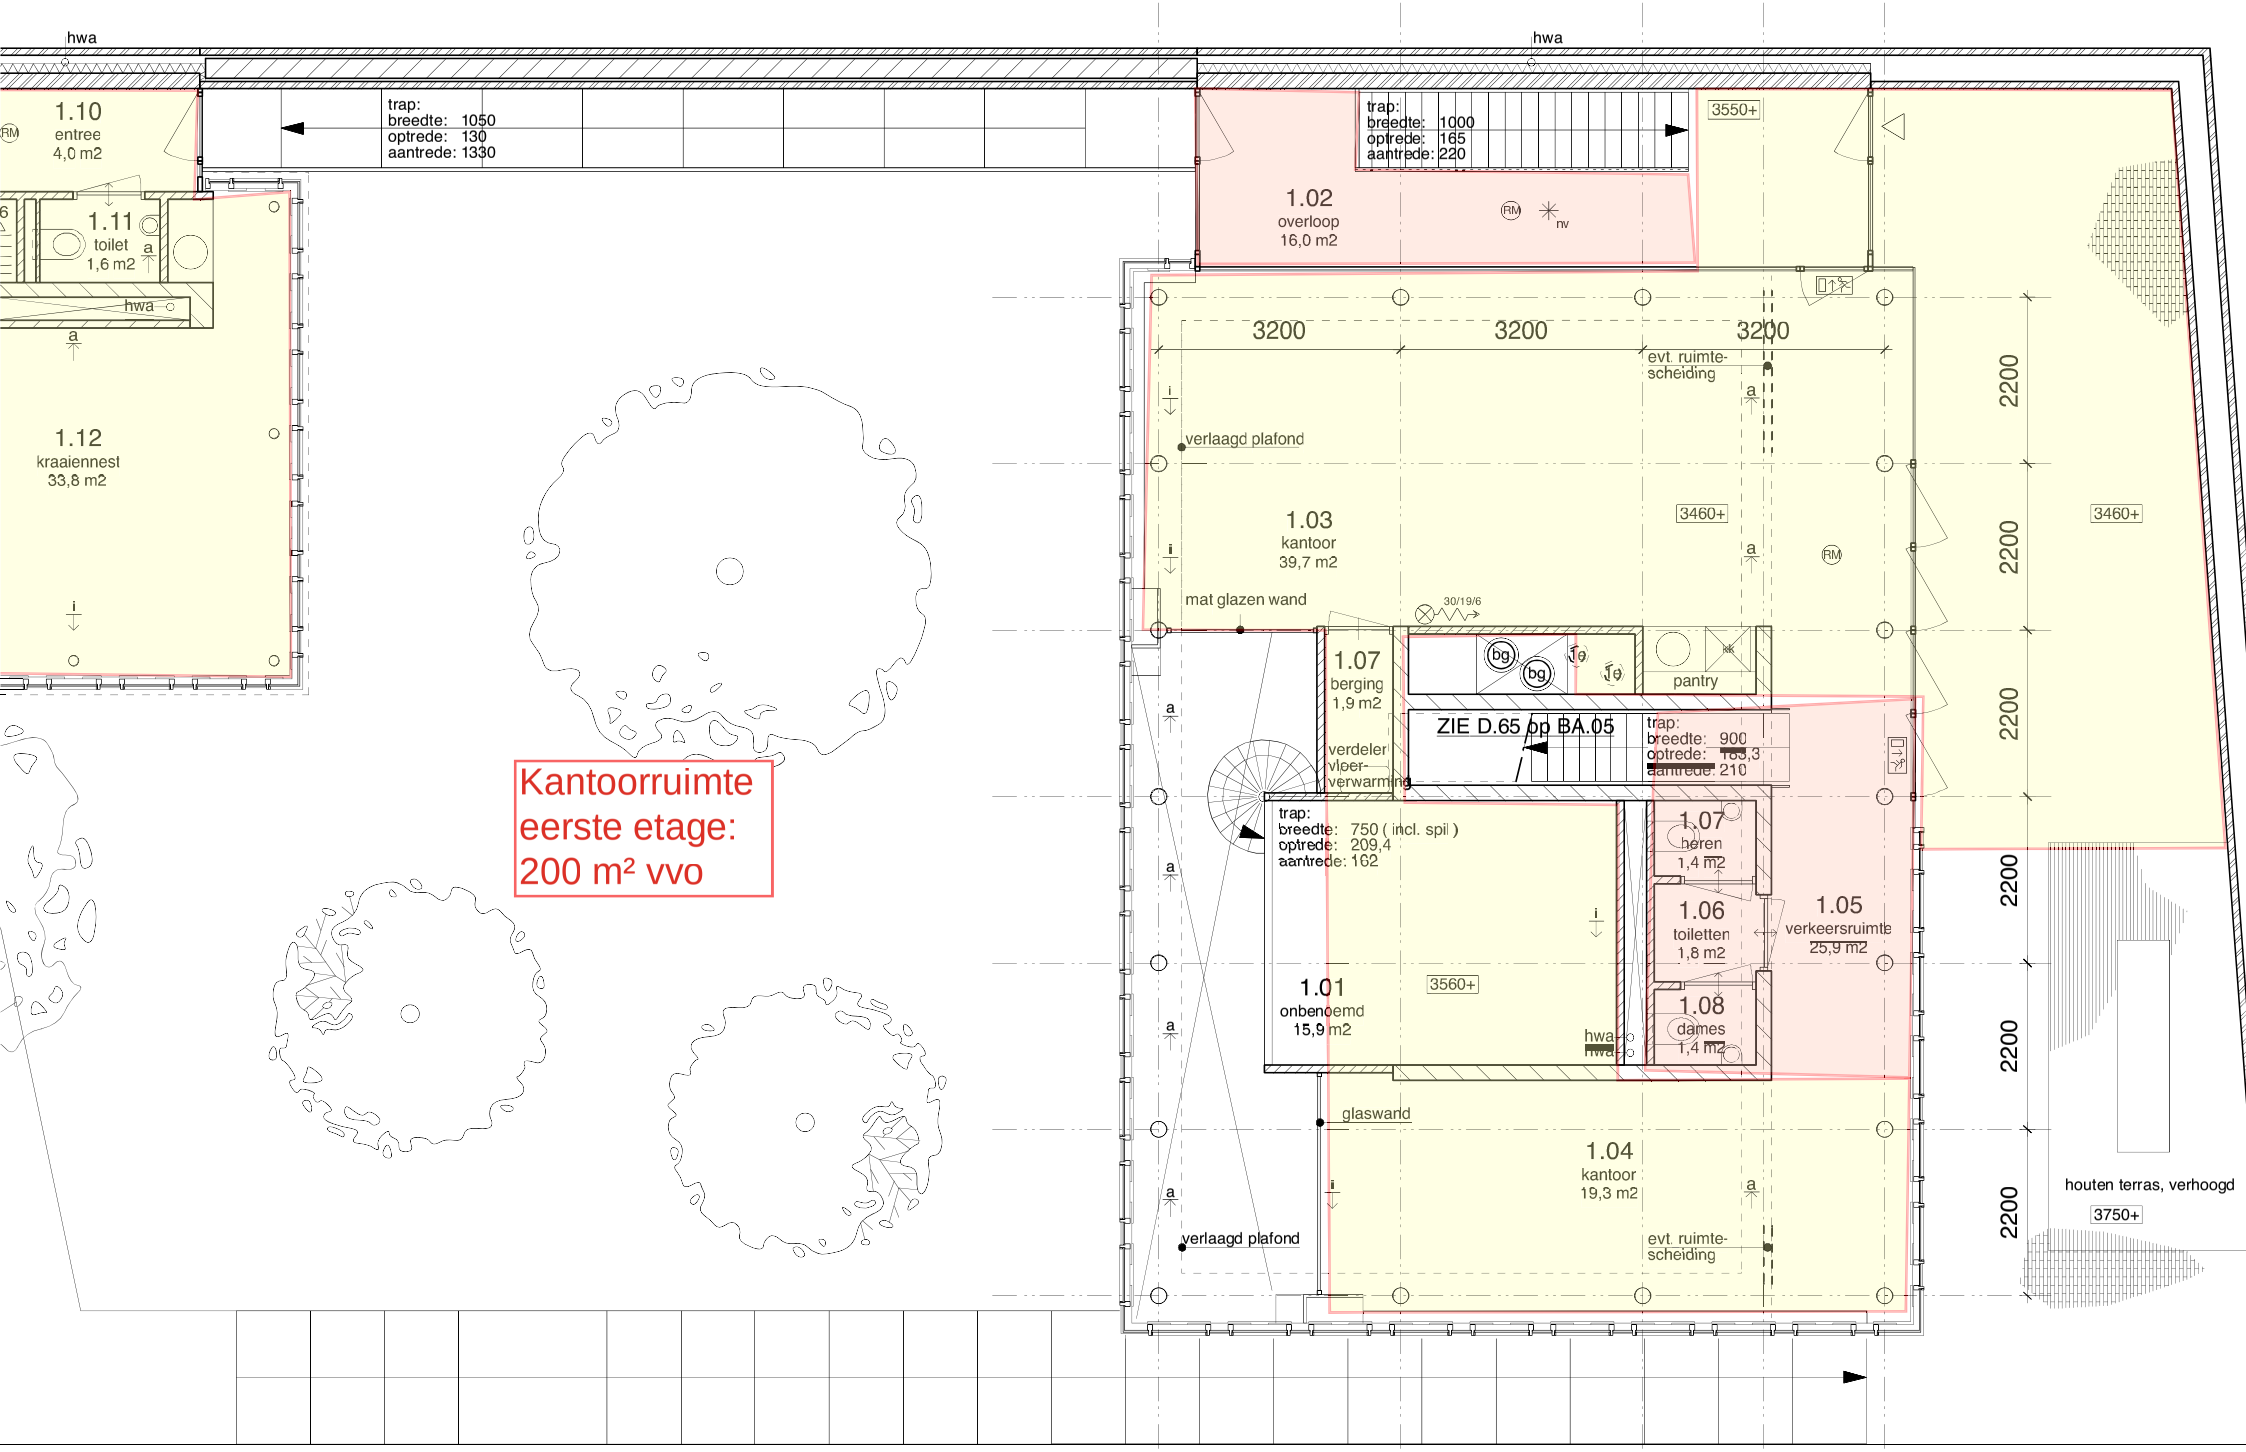
hwa
1.10
entree
4,0 m2
trap:
breedte: 1050
optrede: 130
aantrede: 1330
1.11
toilet
1,6 m2
hwa
1.12
kraaiennest
33,8 m2
Kantoorruimte
eerste etage:
200 m² vvo
hwa
trap:
breedte: 1000
optrede: 165
aantrede: 220
3550+
1.02
overloop
16,0 m2
3200
3200
3200
evt. ruimte-
scheiding
verlaagd plafond
1.03
kantoor
39,7 m2
3460+
mat glazen wand
30/19/6
1.07
berging
1,9 m2
pantry
ZIE D.65 op BA.05
trap:
breedte: 900
optrede: 183,3
aantrede: 210
verdeler
vloer-
verwarming
trap:
breedte: 750 (incl. spil)
optrede: 209,4
aantrede: 162
1.07
heren
1,4 m2
1.06
toiletten
1,8 m2
1.05
verkeersruimte
25,9 m2
1.01
onbenoemd
15,9 m2
3560+
1.08
dames
1,4 m2
hwa
hwa
glaswand
1.04
kantoor
19,3 m2
verlaagd plafond
evt. ruimte-
scheiding
2200
2200
2200
2200
2200
3460+
houten terras, verhoogd
3750+

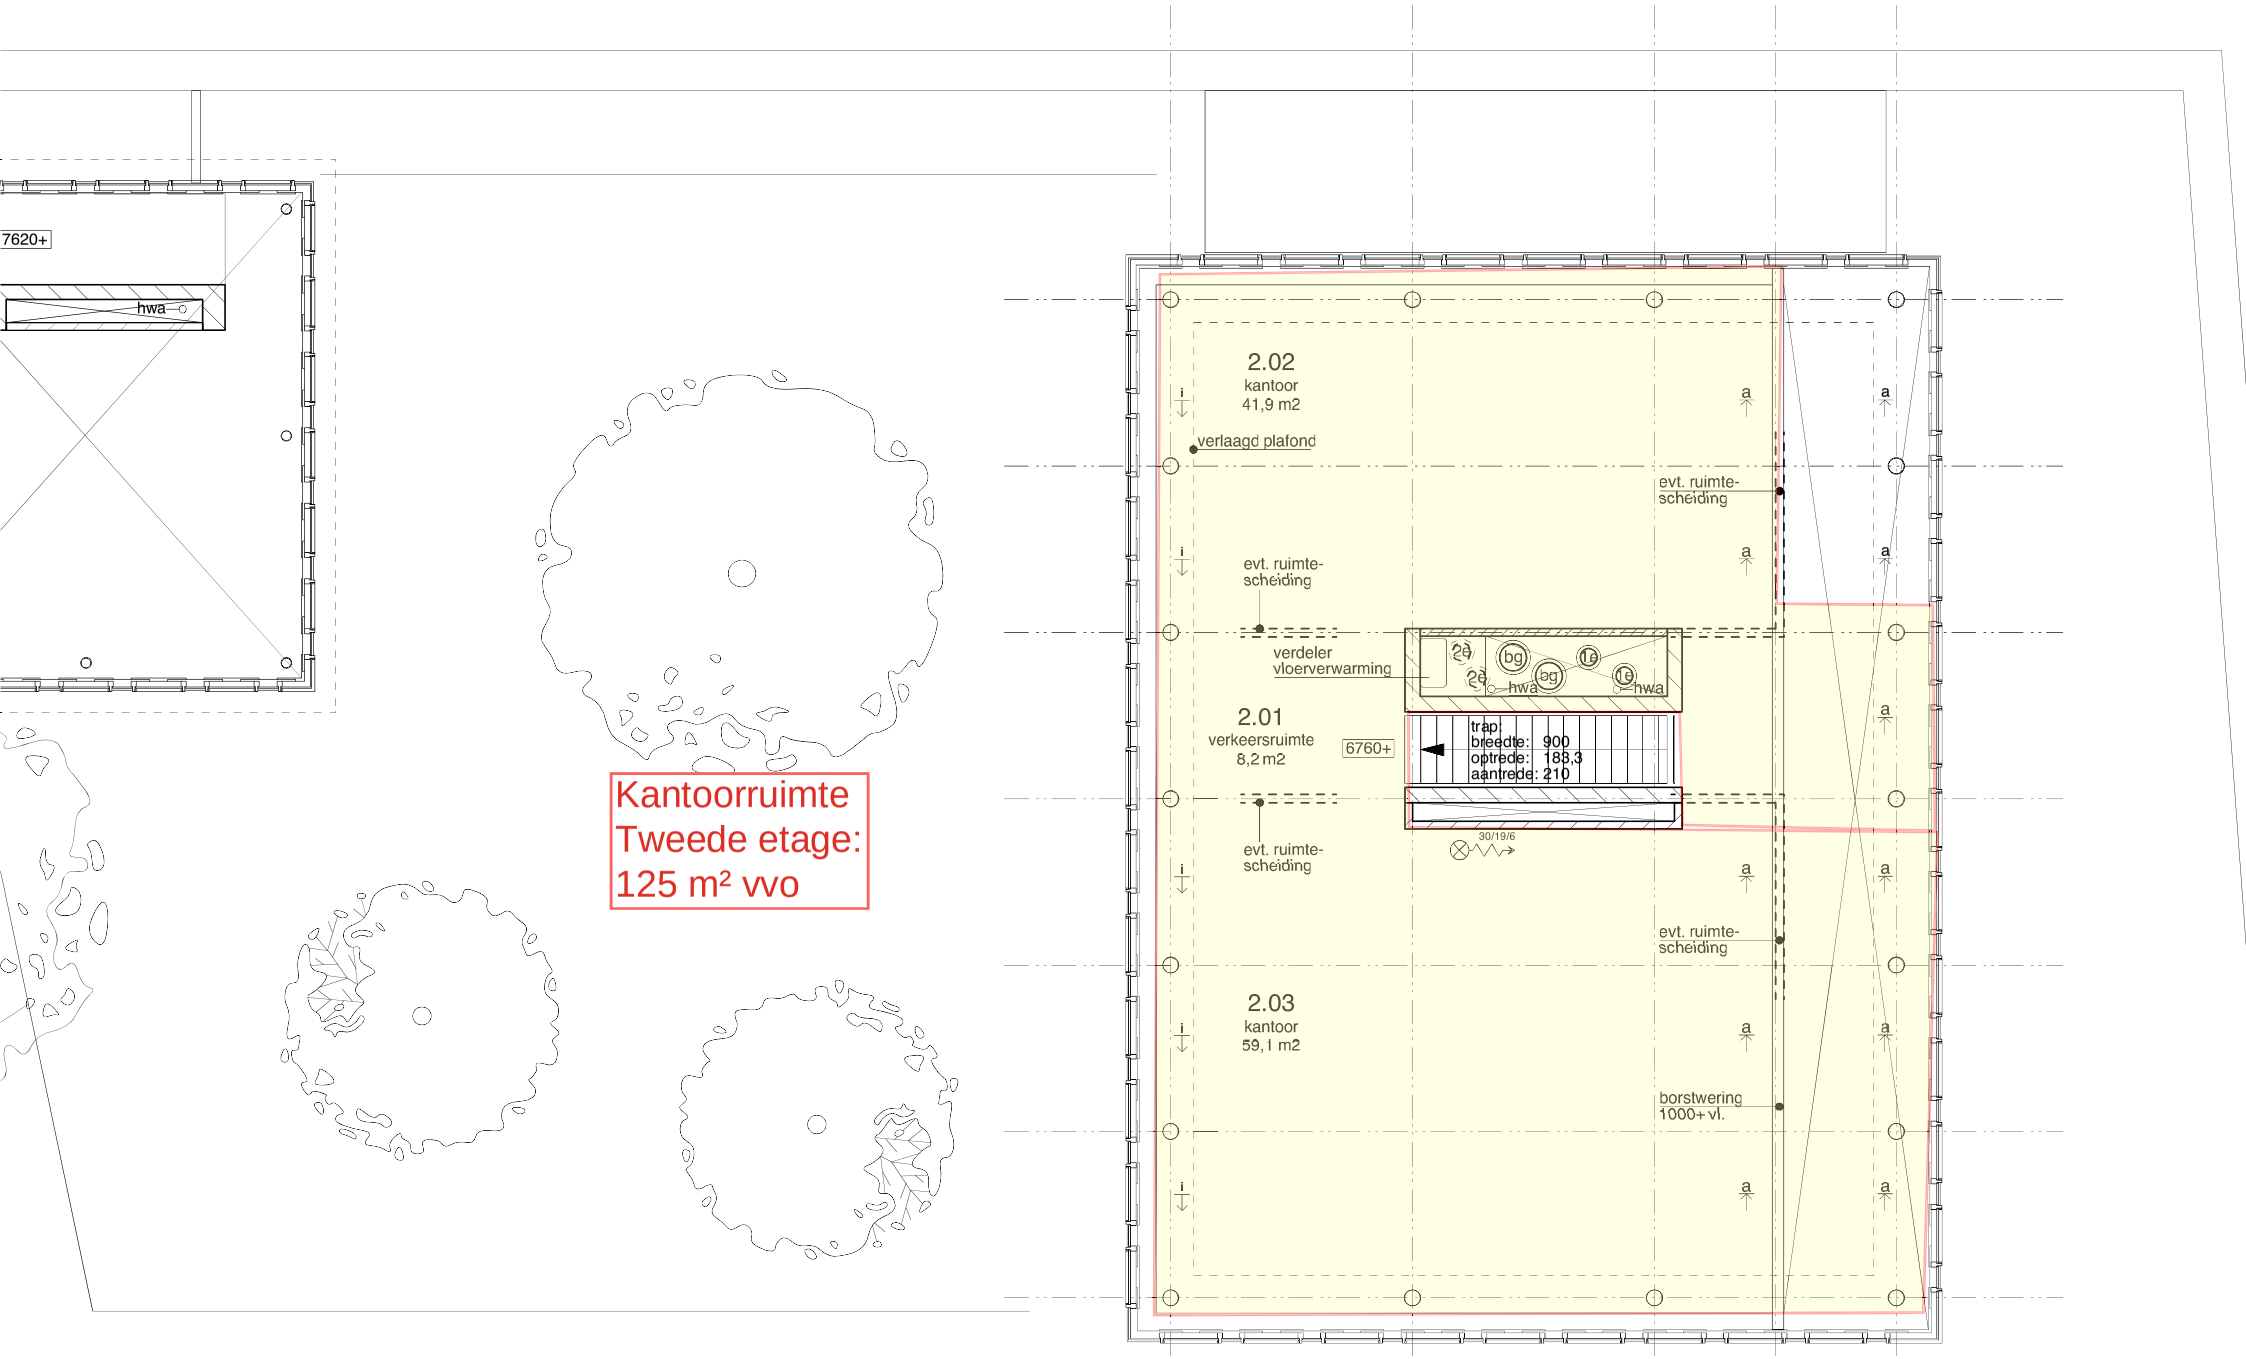
7620+
hwa
Kantoorruimte
Tweede etage:
125 m² vvo
2.02
kantoor
41,9 m2
verlaagd plafond
evt. ruimte-
scheiding
evt. ruimte-
scheiding
verdeler
vloerverwarming
hwa
hwa
2.01
verkeersruimte
8,2 m2
6760+
trap:
breedte: 900
optrede: 183,3
aantrede: 210
30/19/6
evt. ruimte-
scheiding
evt. ruimte-
scheiding
2.03
kantoor
59,1 m2
borstwering
1000+ vl.