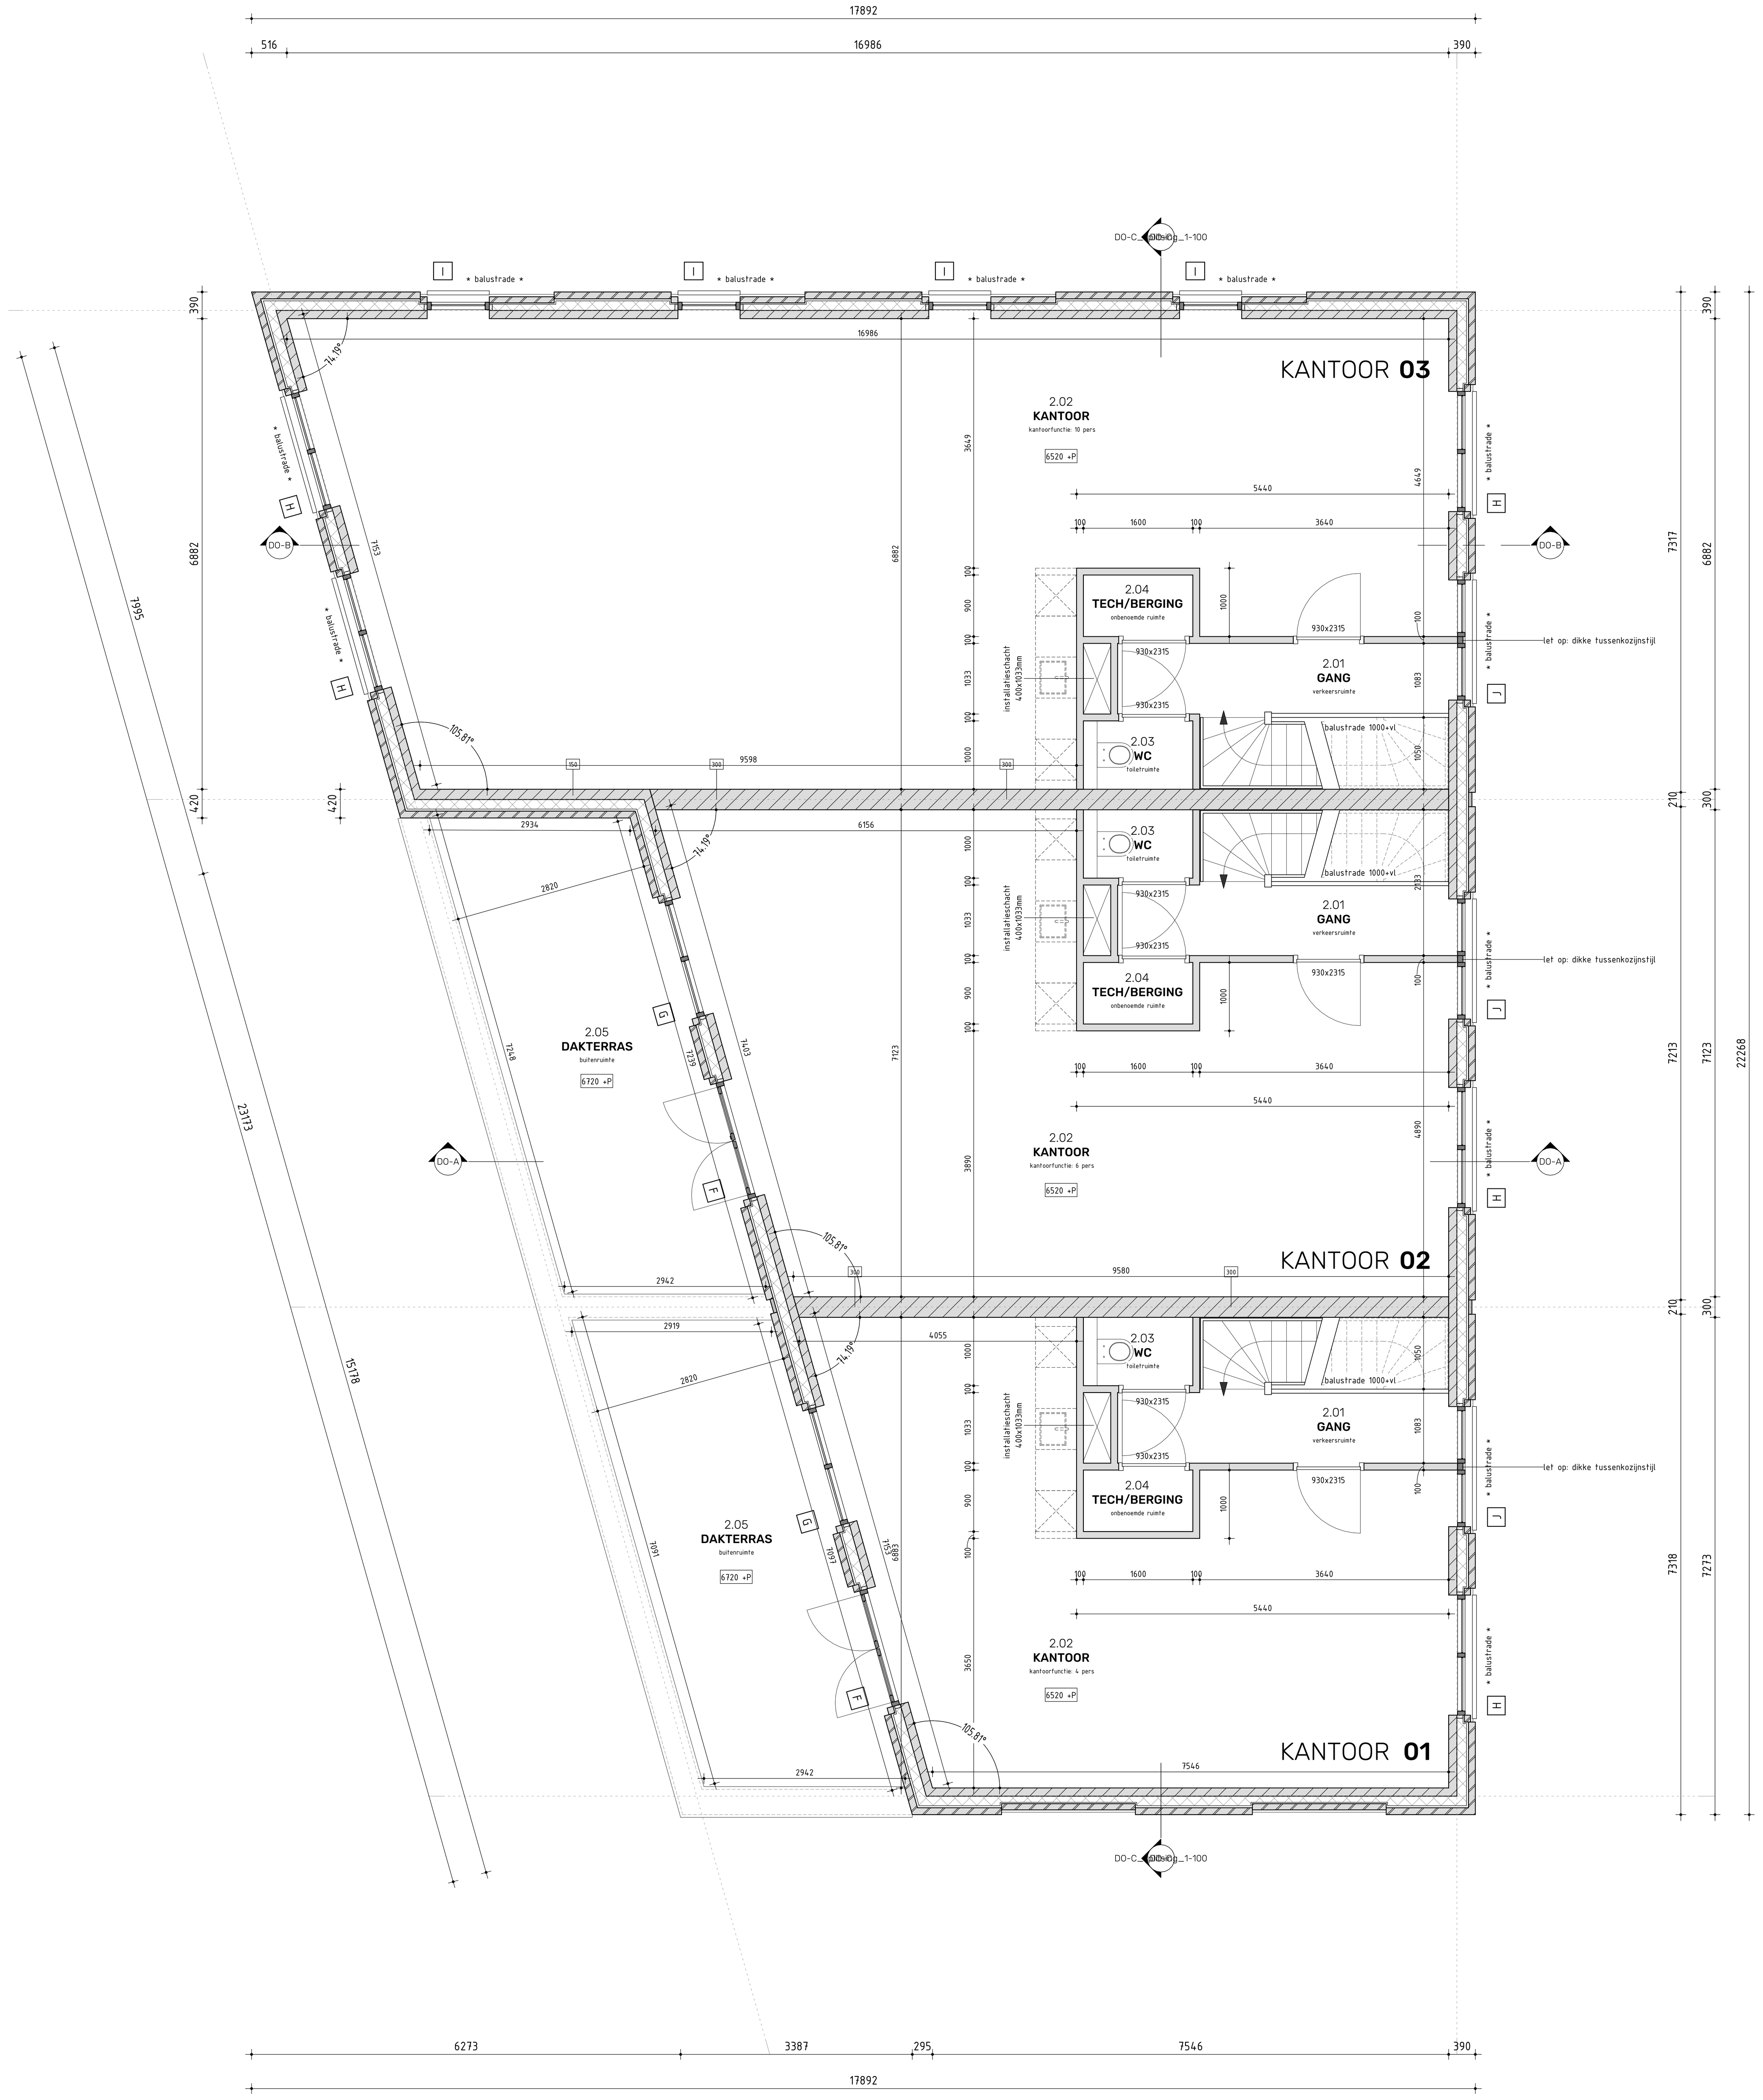

KANTOOR 03
KANTOOR 02
KANTOOR 01
2.02
KANTOOR
kantoorfunctie: 10 pers
6520 +P
kantoorfunctie: 6 pers
kantoorfunctie: 4 pers
2.04
TECH/BERGING
onbenoemde ruimte
2.01
GANG
verkeersruimte
2.03
WC
toiletruimte
2.05
DAKTERRAS
buitenruimte
6720 +P
installatieschacht 400x1033mm
930x2315
balustrade 1000+vl
* balustrade *
let op: dikke tussenkozijnstijl
DO-A
DO-B
DO-C_doorsnede_1-100
17892
16986
516
390
6273
3387
295
7546
22268
23173
15178
7995
6882
7317
7213
7123
7318
7273
9598
9580
6156
4055
5440
3640
1600
100
2934
2942
2919
2820
74.19°
105.81°