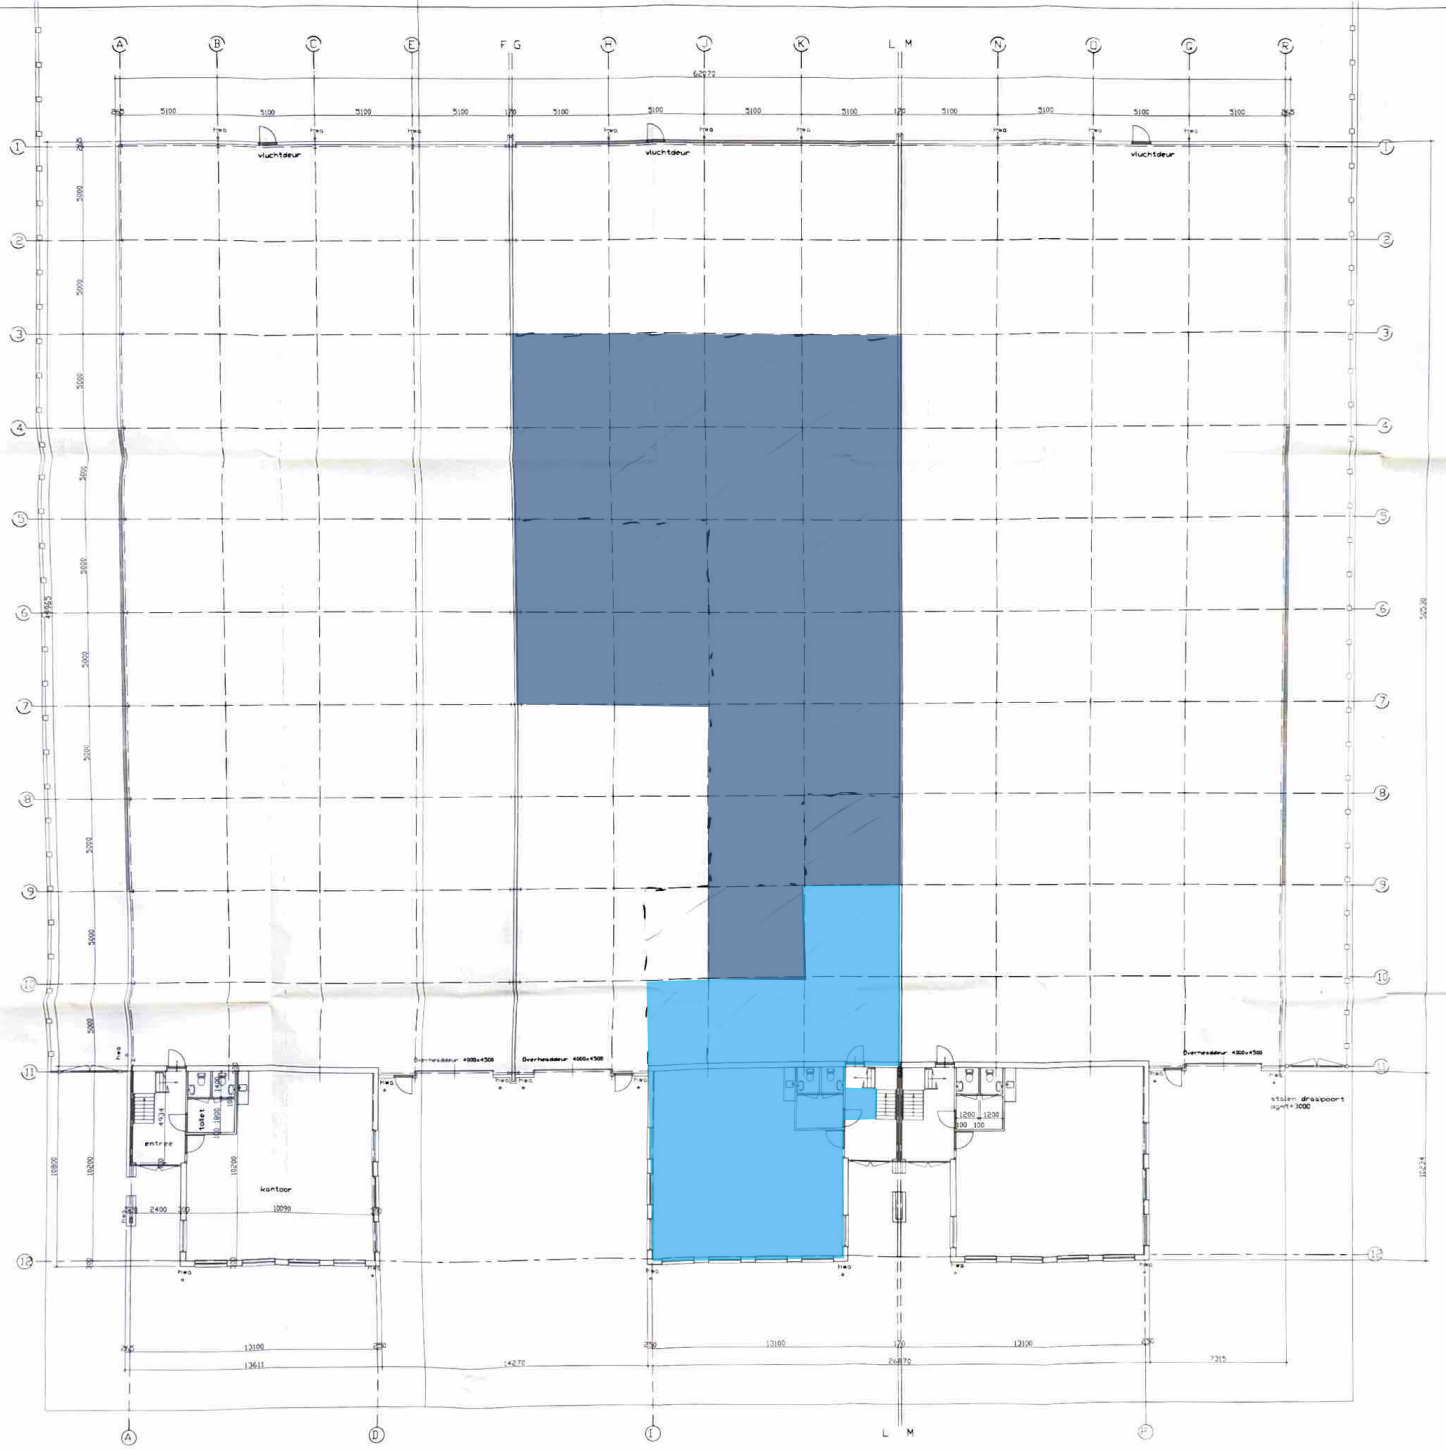

BEGANE GROND

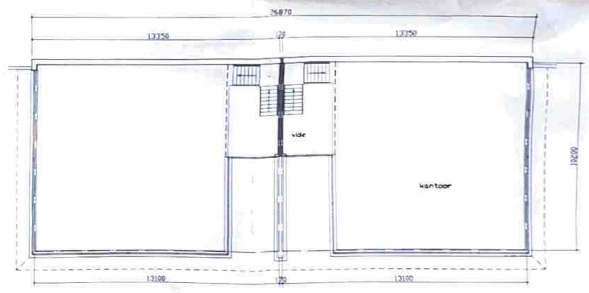

VERDIEPING

SYSTABO SYSTEEMBOUW B.V.
WAPSTEDEN 200 7547 TD ENSCHEDE
POSTBUS 3212 7500 DE ENSCHEDE
TEL 053-4338814 FAX 053-4330275
EMAIL ALGEMEEN@SYSTABO.NL

PROJEKT: Nieuwbouw bedrijfsgebouw voor: R. Herder Lonnekerbrugstraat Enschede			
DETAIL: Begane grond met verdieping kantoren		ER	00094
		1:100	B02
		16-10-2000	1189b541