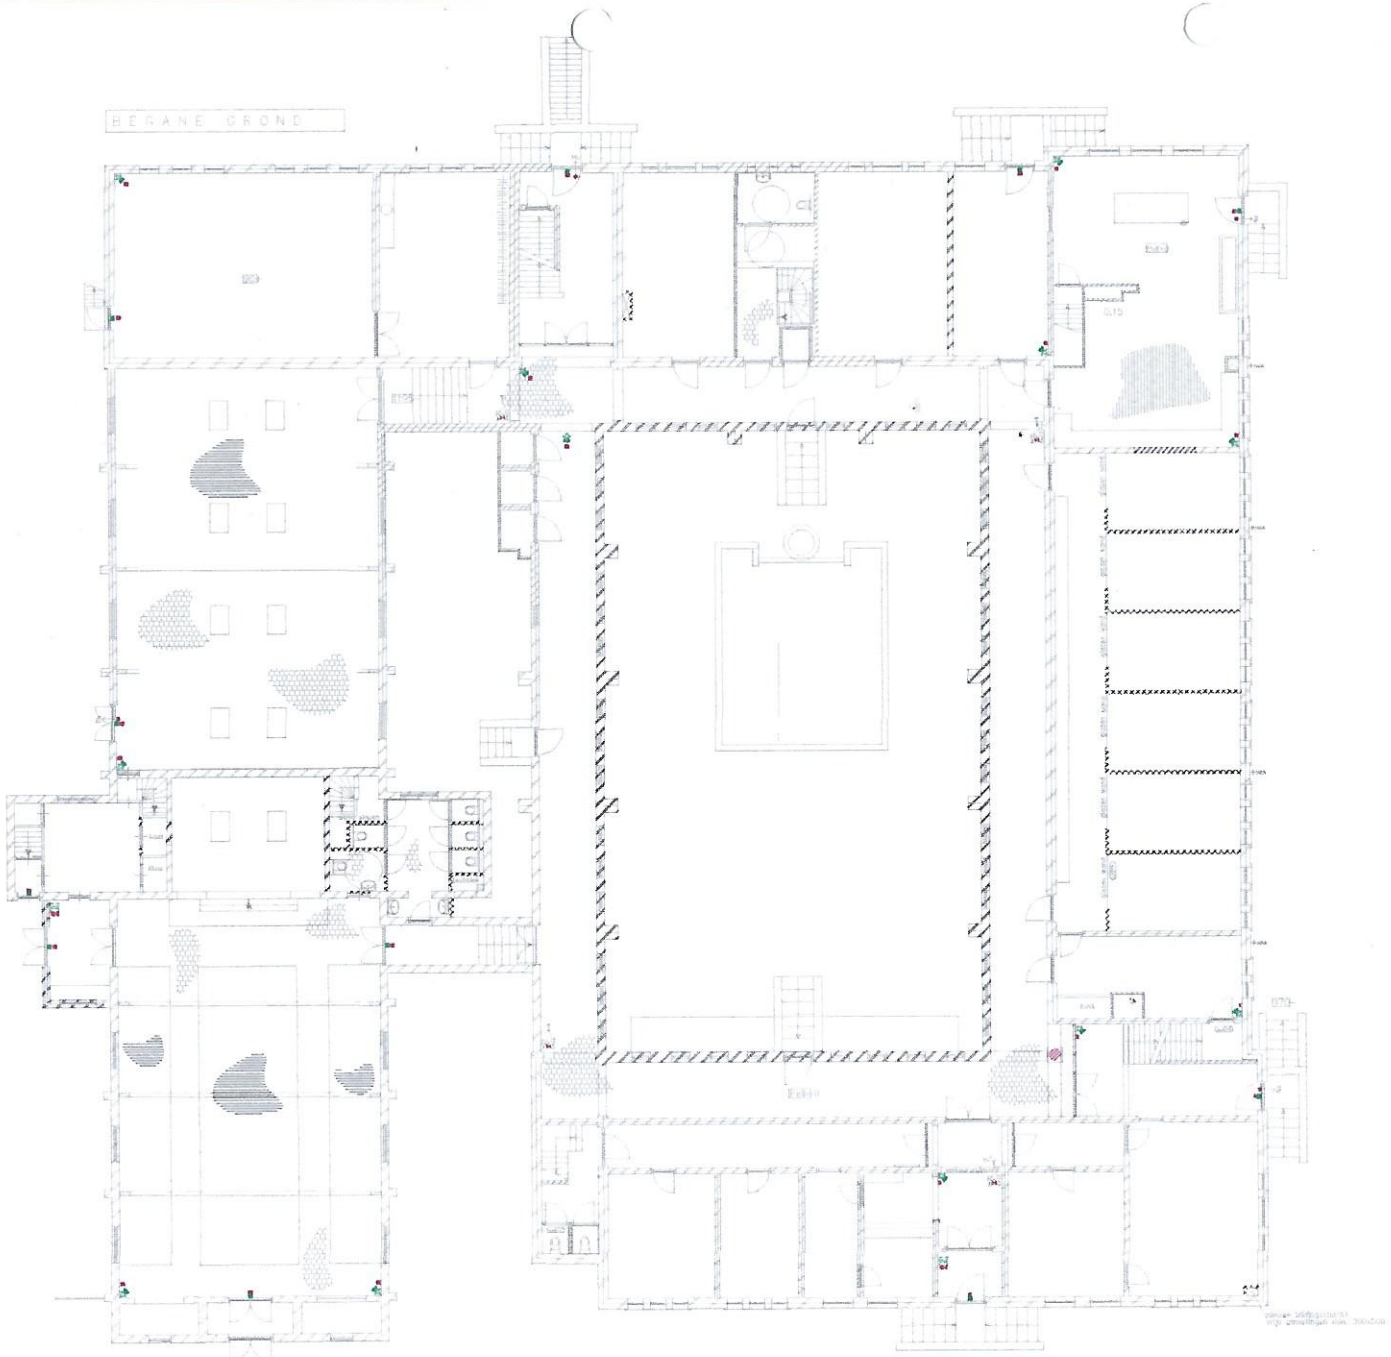

Symbolenlijst

Symbool	Omschrijving
	Contact, magneet-
	Detector, infrarood, passief
	Slot, code-

Wijziging	Datum	Omschrijving	Getekend	Gecheck PL

Project : Vervangen IBV Klooster Dophia

Opdr.gever : Mobi Onroerend Goed beheer	Uitvoering : Elektro
Adres : Gronausestraat 710	Status : Voorontwerp
Plaats : 7534 AM Enschede	X-ref. E/W :
	X-ref.Bouw :

Betreft : Inbraakbeveiling Begane grond

winkels
toekomst door techniek

Winkels Technlek B.V.

Postbus 4178 / 7580 GD Enschede Tel.: 053 - 420 20 00
Http://www.winkelstechniek.nl E-mail: info@winkelstechniek.nl

Get. : VS	Form. : A1
Datum : 15-3-23	Schaal : 1:100
Tek.file : Begane grond.dwg	
Projectnummer : 02181	
Tekeningnummer : E_00_IBV_01	