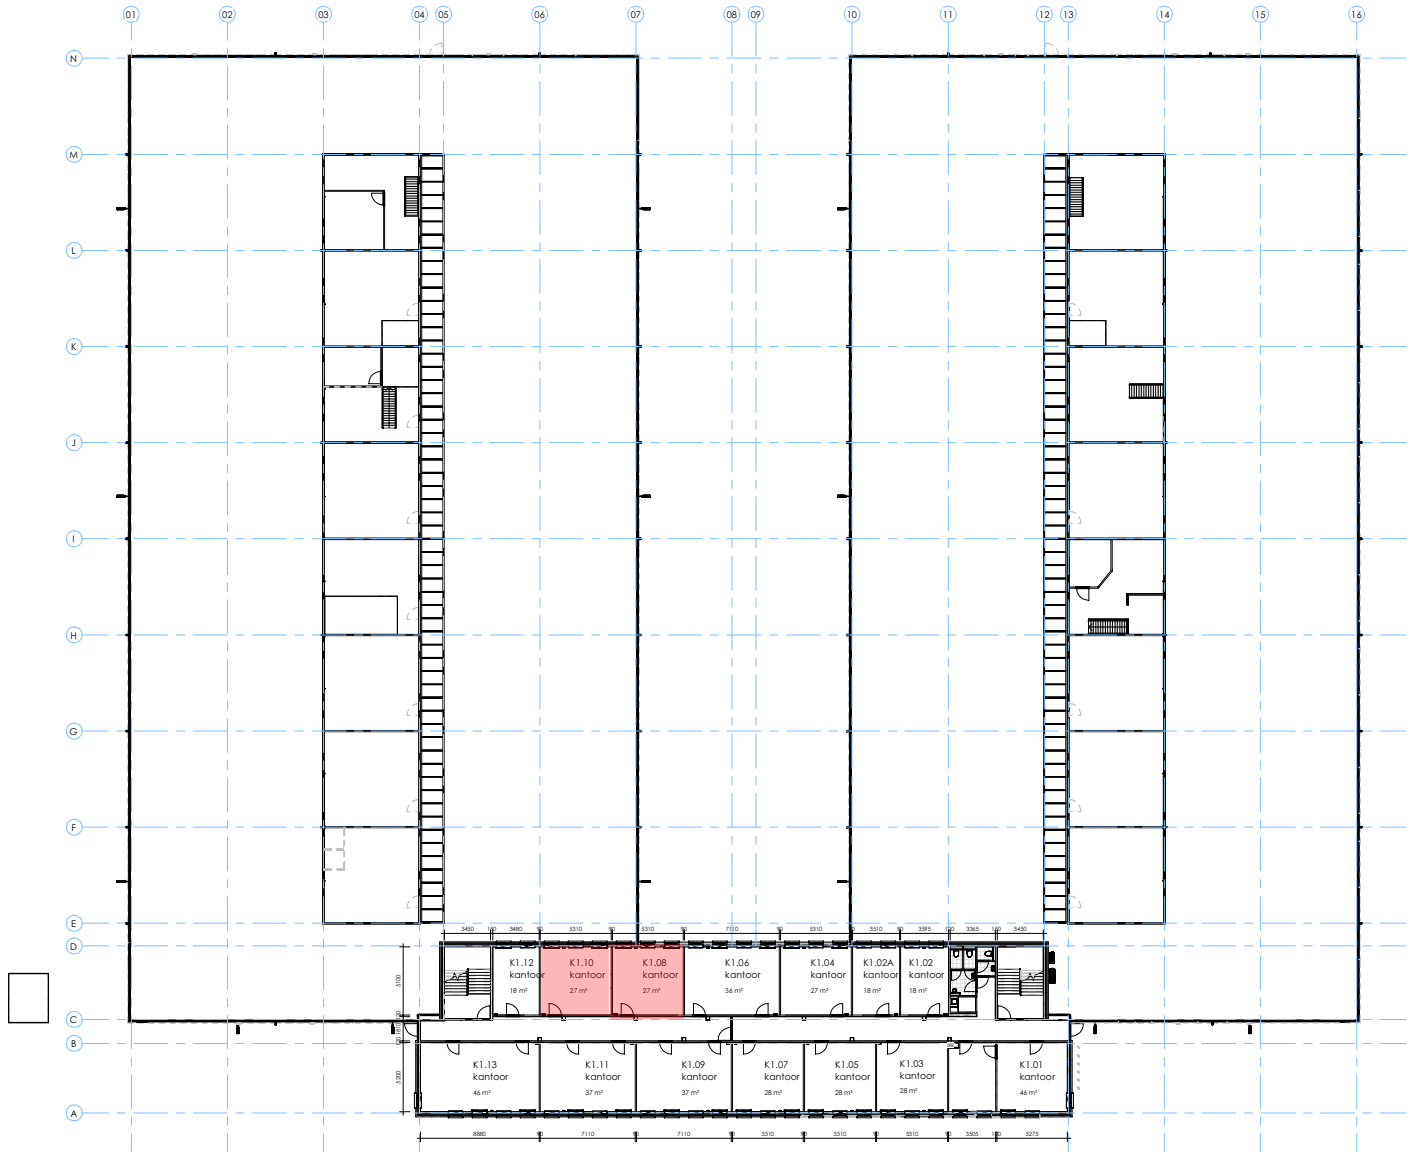

EERSTE VERDIEPING

Project: Bedrijfsverzamelgebouw
Rijtenbleek - Aalten 4
7521 RB Enschede

Tekening: Tekening beheer
Eerste verdieping

Opdrachtgever: Wijzi Ontwikkeling Harderwijk B.V.
Kerkdennen 36
3851BB Ermelo

Tekening no.: 5077-BHT02

Form.: A1 Afm: 594 x 841

Schaal: 1:200 Get: YvB

Datum: 13-04-2023 c:

a: d:

b: e:

BOS BOUWADVIES
Midden Engweg 27
3882 TS Putten
Tel. 0341 36 13 62
Fax 0341 36 27 23
E-mail: info@bosbouwadvies.nl

Auteursrechten BOS Bouwadvies