



Snelder Zylstra
Makelaars

Thuis in Twente



Janninksweg 132

Enschede | € 425.000 k.k.





Janninksweg 132

Deze vrijstaande woning met eigen oprit en carport biedt alle ruimte en comfort die je zoekt. Geniet van de royale indeling én van de diepe achtertuin, welke is gelegen op het oosten waar je in alle privacy kunt ontspannen.

Gelegen in een rustige en kindvriendelijke woonwijk, biedt deze woning het beste van beide werelden: rust en privacy, met alle voorzieningen in de buurt. In de directe omgeving vind je een speelpleintje, en het bruisende stadscentrum van Enschede, met zijn brede aanbod aan cultuur, winkels en restaurants, ligt op nog geen 5 minuten fietsen. Bovendien bevindt het charmante Volkspark zich op loopafstand, ideaal voor een ontspannen wandeling. Dankzij de gunstige ligging aan de singels zijn de belangrijkste uitvalswegen (N18 en A35) gemakkelijk bereikbaar.

Indeling o.a.

Begane grond: Stap binnen in de ruime entree/hal met hier de garderobe, toiletruimte en de trapopgang naar de eerste verdieping.

De royale, lichte woonkamer met een sfeervolle open haard en plavuizenvloer is knus en uitnodigend. Aansluitend bevindt zich de open keuken, uitgerust met een oven, 4-pits gaskookplaat met afzuigkap, vaatwasser en een kunststof werkblad met spoelbak. Achter de keuken is de praktische bijkeuken te vinden met de aansluiting voor het witgoed en is er extra bergruimte. Vanuit hier heb je ook toegang tot de badkamer, welke is voorzien van een douche, ligbad, twee wastafels, designradiator en een toilet.

Eerste verdieping: De overloop biedt toegang tot drie comfortabele slaapkamers. Daarnaast bevindt zich op deze verdieping een separaat toilet.

Via de vlizotrap bereik je de bergvliding, perfect voor het opbergen van de spullen die je niet zo vaak gebruikt.

Buiten: De woning beschikt over een diepe, fraai aangelegde achtertuin met bomen, struiken en een gazon. De tuin is gelegen op het oosten. Er kan de gehele dag genoten worden van de zon door de gunstige ligging van de tuin. Aan de woning is een praktische stenen berging aangebouwd, ideaal voor bijvoorbeeld de fietsen en tuingereedschap. Doordat de tuin is opgedeeld in twee gedeeltes en in het achterste gedeelte een poort aanwezig is, biedt dit diverse gebruiksmogelijkheden.

Kenmerken:

Bouwjaar 1913. Woonoppervlakte 132 m². Perceelgrootte 537 m². Energielabel E.

Aanvaarding: in overleg.

Bijzonderheden koopovereenkomst:

- Koper en verkoper zijn pas gebonden indien beiden de koopovereenkomst hebben getekend.
- In de koopovereenkomst zal een ouderdoms- en asbestclausule worden opgenomen.
- In de koopovereenkomst zal een 'niet door verkoper bewoond clausule op basis van het "as is, where is" principe' opgenomen worden.
- In de koopovereenkomst wordt voor de koper de verplichting tot het stellen van een 10% waarborgsom/bankgarantie opgenomen.

Interesse in deze leuke vrijstaande woning? Schakel je eigen NVM-aankoopmakelaar in. Hij of zij komt op voor jouw belangen als koper en bespaart je tijd, geld en zorgen.

Deze presentatie is informatief en geheel vrijblijvend. Aan eventuele onjuistheden kunnen geen rechten worden ontleend.

Kenmerken

Bouw

Soort woonhuis	eengezinswoning
Type woning	vrijstaande woning
Bouwjaar	1913

Oppervlakten en inhoud

Wonen	132 m ²
Overig in pandige ruimte	21 m ²
Gebouwbonden buitenruimte	17 m ²
Perceel	537 m ²
Inhoud	542 m ³

Indeling

Aantal kamers	4
Aantal woonlagen	3

Energie


Energielabel	E
Isolatie	dakisolatie, gedeeltelijk dubbel glas
Verwarming	c.v.-ketel
Warm water	c.v.-ketel
Cv-ketel	2015









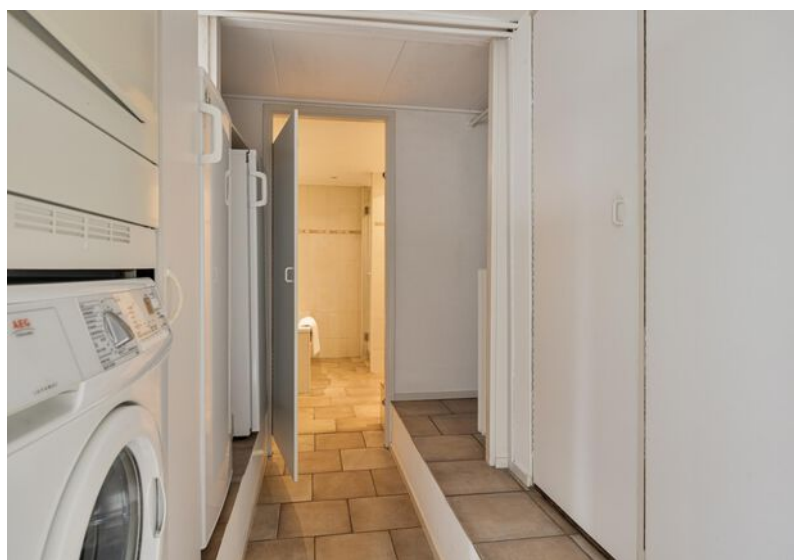

















Lijst van zaken

	Blijft achter	Gaat mee	Ter overname	NVT
Woning - Interieur				
(Voorzet) openhaard met toebehoren	X			
Allesbrander				X
Houtkachel				X
(Gas)kachels				X
Designradiator(en)	X			
Radiatorafwerking				X
Verlichting, te weten				
- inbouwspots/dimmers	X			
- opbouwspots/armaturen/lampen/ dimmers	X			
- losse (hang)lampen				X
-				X
-				X
(Losse)kasten, legplanken, te weten				
-				X
-				X
Raamdecoratie/zonwering binnen, te weten				
- gordijnrails	X			
- gordijnen	X			
- overgordijnen	X			
- vitrages	X			
- rolgordijnen	X			
- lamellen				X
- jaloezieën	X			
- (losse) horren/rolhorren				X
-				X
-				X

Lijst van zaken

	Blijft achter	Gaat mee	Ter overname	NVT
Vloerdecoratie, te weten				
- vloerbedekking				X
- parketvloer				X
- houten vloer(delen)				X
- laminaat	X			
- plavuizen	X			
-				X
-				X
Overig, te weten				
- spiegelwanden	X			
- schilderij ophangstelsel				X
-				X
-				X
-				X
-				X
Woning - Keuken				
Keukenblok (met bovenkasten)	X			
Keuken (inbouw)apparatuur, te weten				
- kookplaat	X			
- (gas)fornuis	X			
- afzuigkap	X			
- magnetron	X			
- oven	X			
- combi-oven/combimagnetron				X
- koelkast				X
- vriezer				X
- koel-vriescombinatie				X

Lijst van zaken

	Blijft achter	Gaat mee	Ter overname	NVT
- vaatwasser	X			
- Quooker				X
- koffiezetapparaat				X
-				X
-				X
Keukenaccessoires, te weten				
-				X
-				X
-				X
-				X
-				X
-				X
-				X
-				X
Woning - Sanitair/sauna				
Sauna met toebehoren				X
				X
				X
Toilet met de volgende toebehoren				
- toilet	X			
- toiletrolhouder	X			
- toiletborstel(houder)				X
- fontein	X			
-				X
-				X
Badkamer met de volgende toebehoren				
- ligbad	X			

Lijst van zaken

	Blijft achter	Gaat mee	Ter overname	NVT
- jacuzzi/whirlpool				X
- douche (cabine/scherm)	X			
- stoomdouche (cabine)				X
- wastafel	X			
- wastafelmeubel				X
- planchet	X			
- toiletkast				X
- toilet	X			
- toiletrolhouder	X			
- toiletborstel(houder)				X
-				X
-				X
Woning - Exterieur/installaties/ veiligheid/energiebesparing				
Schotel/antenne				X
Brievenbus				X
Kluis				X
(Voordeur)bel	X			
Alarminstallatie				X
(Veiligheids)sloten en overige inbraakpreventie				X
Rookmelders	X			
(Klok)thermostaat	X			
Airconditioning				X
Screens				X
Rolluiken				X
Zonwering buiten				X
Telefoonaansluiting/internet aansluiting	X			
Veiligheidsschakelaar wasautomaat				X
Waterslot wasautomaat				X

Lijst van zaken

	Blijft achter	Gaat mee	Ter overname	NVT
Zonnepanelen				X
Oplaadpunt elektrische auto				X
				X
				X
				X
				X
Warmwatervoorziening, te weten				
- CV-installatie	X			
- boiler				X
- geiser				X
-				X
-				X
-				X
Isolatievoorzieningen (voorzetramen/ radiatorfolie etc.), te weten				
-				X
-				X
Tuin - Inrichting				
Tuinaanleg/bestrating	X			
Beplanting	X			
				X
Tuin - Verlichting/installaties				
Buitenverlichting	X			
Tijd- of schemerschakelaar/ bewegingsmelder				X
				X

Lijst van zaken


	Blijft achter	Gaat mee	Ter overname	NVT
Tuin - Bebouwing				
Tuinhuis/buitenberging				X
Kasten/werkbank in tuinhuis/berging		X		
(Broei)kas				X
				X
				X
Tuin - Overig				
Overige tuin, te weten				
- (sier)hek				X
- vlaggenmast(houder)				X
-				X
-				X
Overig - Contracten				
CV: Nee				
Boiler: Nee				
Zonnepanelen: Nee				

Plattegronden




Aan de plattegronden kunnen geen rechten worden ontleend
© Zober www.zober.nl

Plattegronden

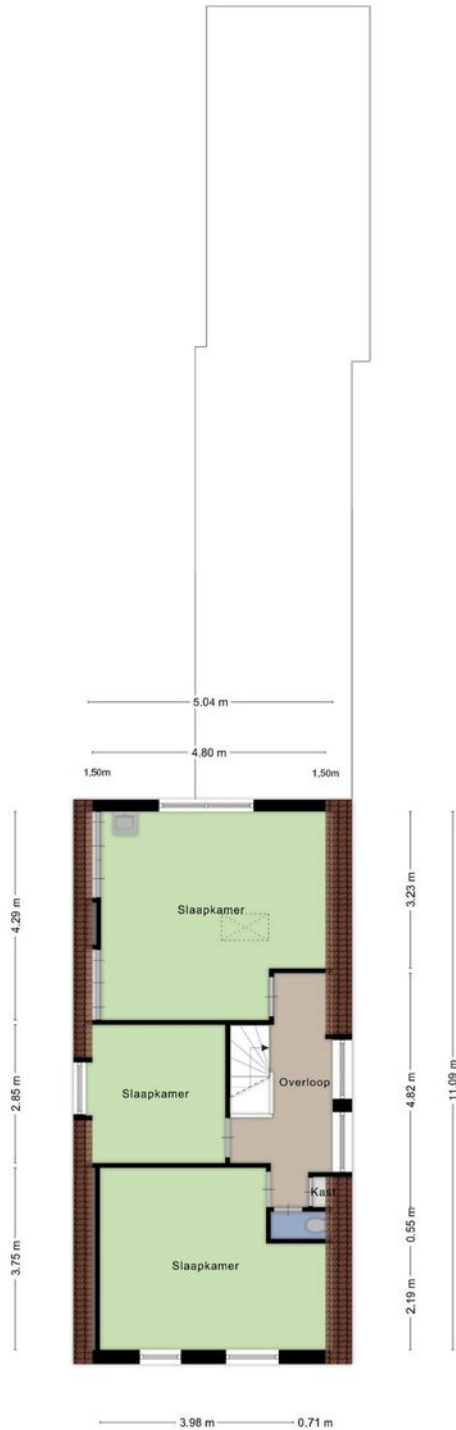

Aan de plattegronden kunnen geen rechten worden ontleend
© Zibber www.zibber.nl

Plattegronden

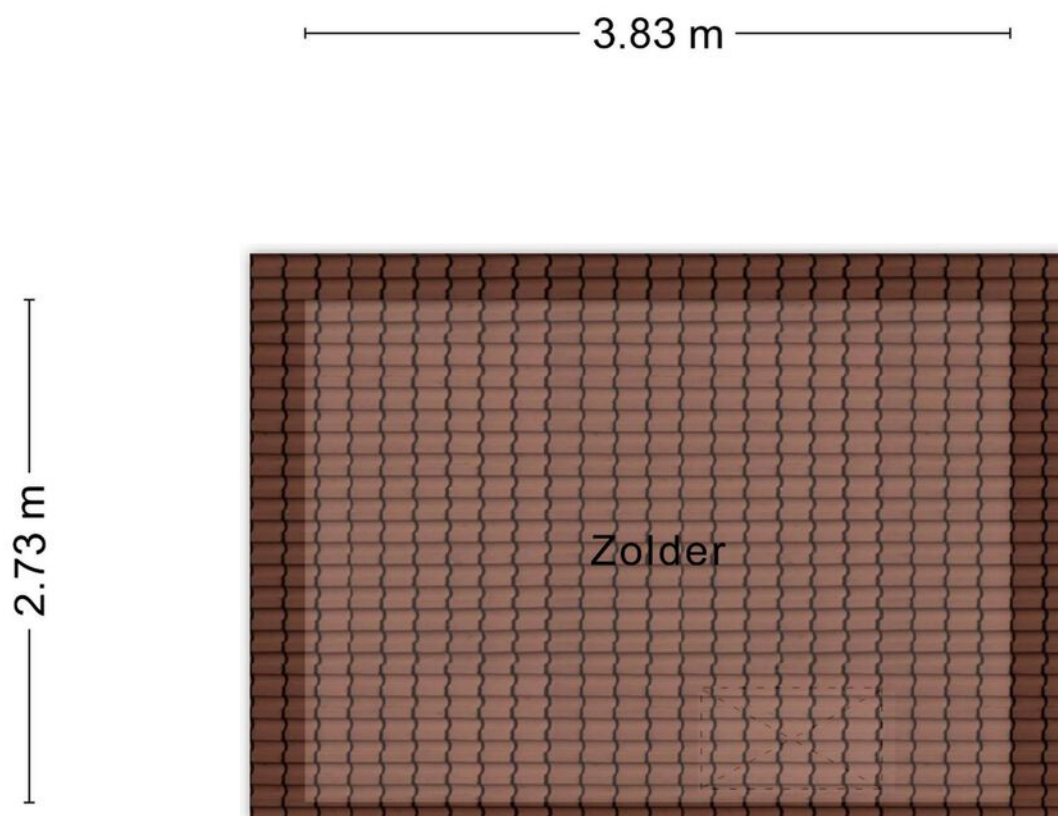

Aan de plattegronden kunnen geen rechten worden ontleend
© Zibber www.zibber.nl

Kadastrale gegevens

Bestemmingsplan

Het bestemmingsplan is te raadplegen op www.ruimtelijkeplannen.nl of ter inzage bij de gemeente.

Adres

Janninksweg 132

Gemeente

Enschede, Enschede

Perceeloppervlakte


537 m²






Postcode, plaats

7513 DN, Enschede

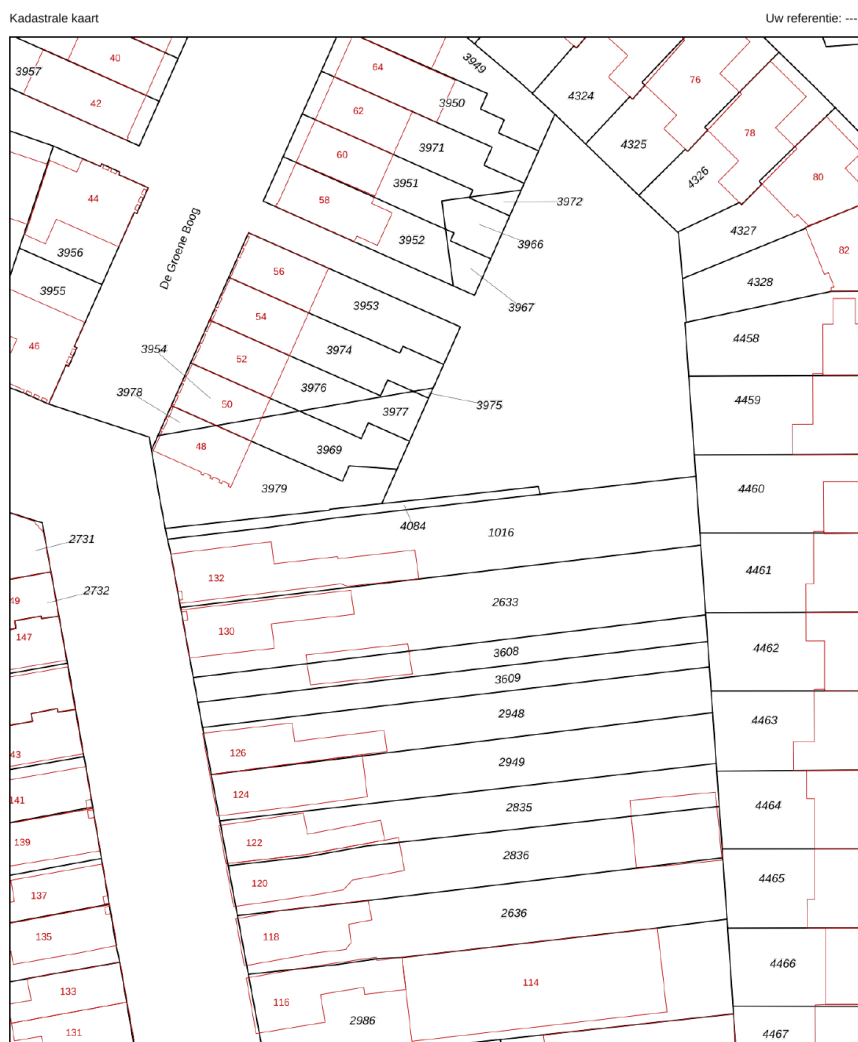Sectie / perceel

G, G / 1016, 4084


 


12345 Deze kaart is noordgericht	Schaal 1: 500	
25 Perceelnummer	Kadastrale gemeente Enschede	
25 Huisnummer	Sectie G	
 Vastgestelde kadastrale grens	Perceel 1016	
 Voortlopende kadastrale grens		
 Administratieve kadastrale grens		
 Bebouwing		

Voor een eensluitend uittreksel, geleverd op 6 september 2024
De bewaarder van het kadaster en de openbare registers

Aan dit uittreksel kunnen geen betrouwbare maten worden ontleend.
De Diens voor het kadaster en de openbare registers behoudt zich de intellectuele eigendomsrechten voor, waaronder het auteursrecht en het databankenrecht.

Locatie in Enschede

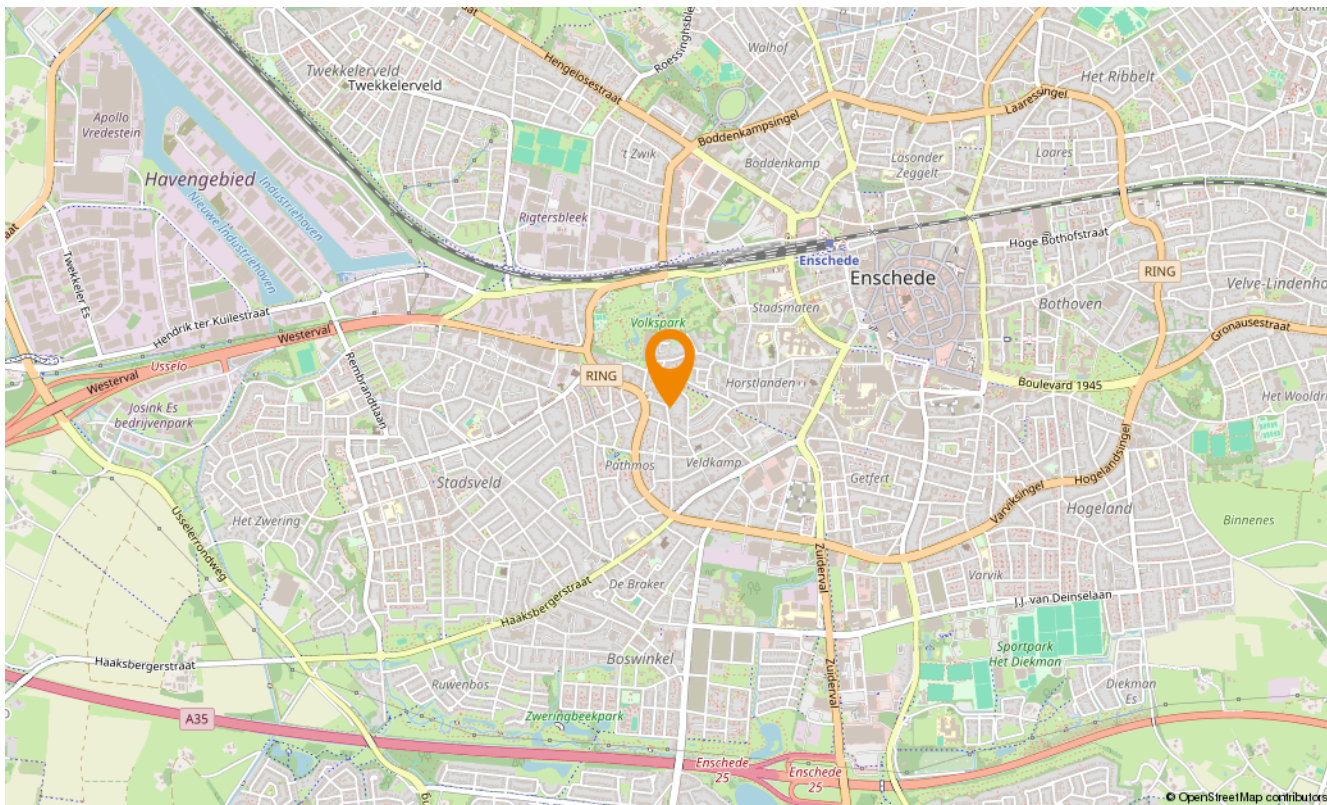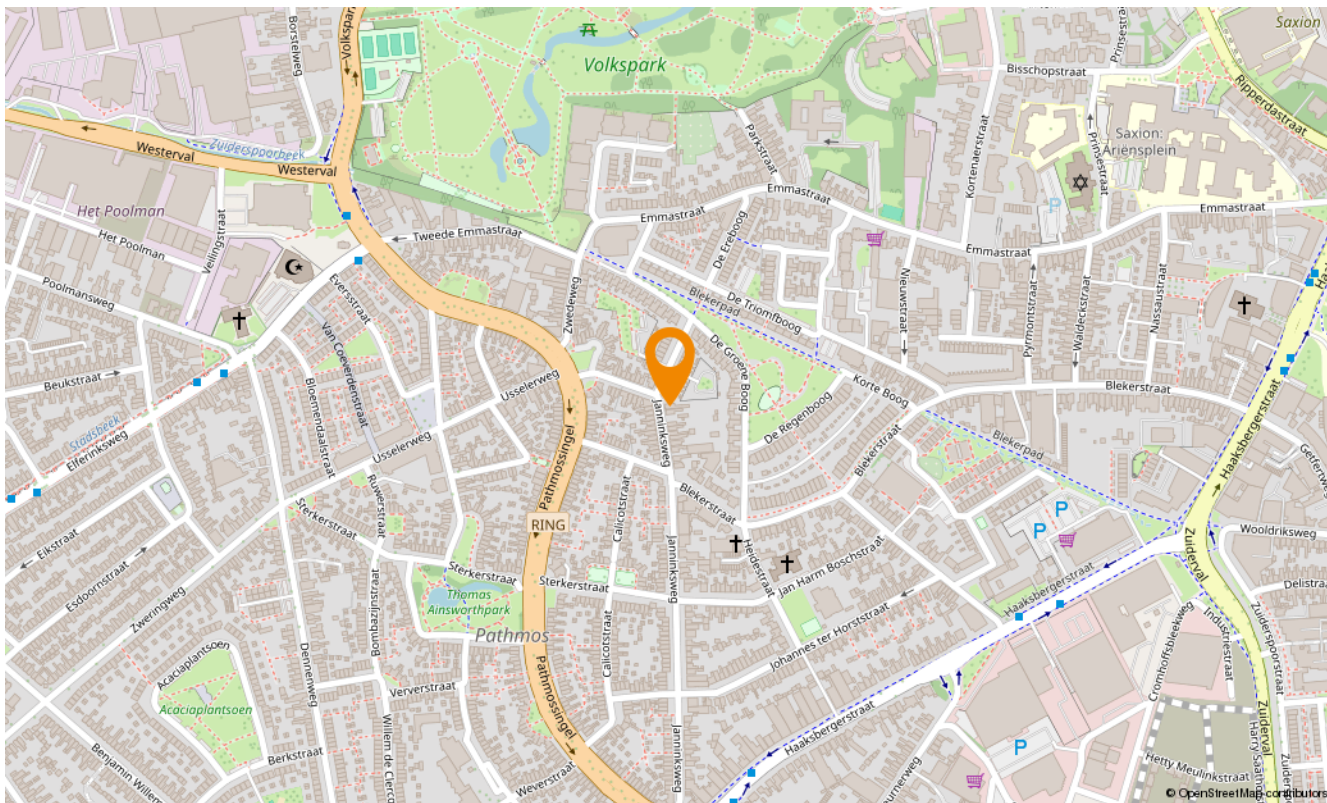



Aanvullende diensten

Wat is uw huis waard?

Wilt u uw huis verkopen? Dan is dit hét moment. De lage hypotheekrente en de blijvend aantrekkelijke woningmarkt in Twente zorgen voor een ideaal moment om uw huis in de verkoop te zetten. En bovendien kan uw huis zomaar meer waard zijn dan u denkt. Laat u goed voorlichten en begin met een vrijblijvende waardebeoordeling. U weet dan snel wat uw woning waard is en wij vertellen u meteen over onze persoonlijke aanpak. Onze makelaars komen graag naar u toe om u te ontmoeten!

Zoekopdracht

Precies in beeld wat je zoekt maar jouw droomwoning nog niet gevonden? Laat dan een gratis zoekopdracht bij ons achter. Als ingeschreven zoeker wordt u als eerste, vaak zelfs al enkele dagen voordat het aanbod op Funda komt, geïnformeerd over huizen die bij uw woonwensen passen!

Onafhankelijk hypotheekadvies

Hoe ziet uw financiële situatie eruit? Kunt u de hypotheeklasten dragen, zodat u ook in uw droomhuis comfortabel kunt blijven leven? Het is verstandig om - nog voordat u huizen gaat bezichtigen - met een financieel adviseur om tafel te gaan. Zo voorkomt u eventuele teleurstellingen wanneer u uw droomhuis op het oog heeft. Onze onafhankelijke hypotheekadviseur vertelt u alles over uw financiële mogelijkheden.

Of het nu gaat om een nieuwe hypotheek, een oversluiting, een overbrugging of een verbouwing, zelfs voor een Duitse (verhuur)hypotheek kunnen zij de mogelijkheden met u doornemen.

Snelder Zijlstra Hypotheken werkt volgens een vast stappenplan:

- Vrijblijvend oriënterend gesprek en kennismaking
- Advies op maat op basis van uw wensen en mogelijkheden
- Aanvraag hypotheekofferte
- Afwikkeling hypotheekdossier

Uiteraard zullen zij u van tussentijds rente advies voorzien, verzorgen zij de nazorg en blijven zij gedurende de looptijd van de hypotheek uw aanspreekpunt. Dit alles voor een voordelig all-in tarief zodat u op voorhand weet waar u aan toe bent, wel zo prettig!





Over ons

Wilt u uw huis verkopen? Of bent u op zoek naar uw nieuwe droomhuis? Maak dan kennis met Snelder Zijlstra Makelaars, het sterkste makelaarskantoor in Twente. Bij ons krijgt u te maken met makelaars die oprecht oog hebben voor uw persoonlijke situatie.

Volg ons op social

 @snelderzijlstra

 @snelderzijlstra

 @snelderzijlstramakelaars



Hoedemakerplein 1, Enschede
enschede@snelderzijlstra.nl
snelderzijlstra.nl | 053 485 22 22



Snelder Zijlstra
Makelaars