



SCHAAL 1:100

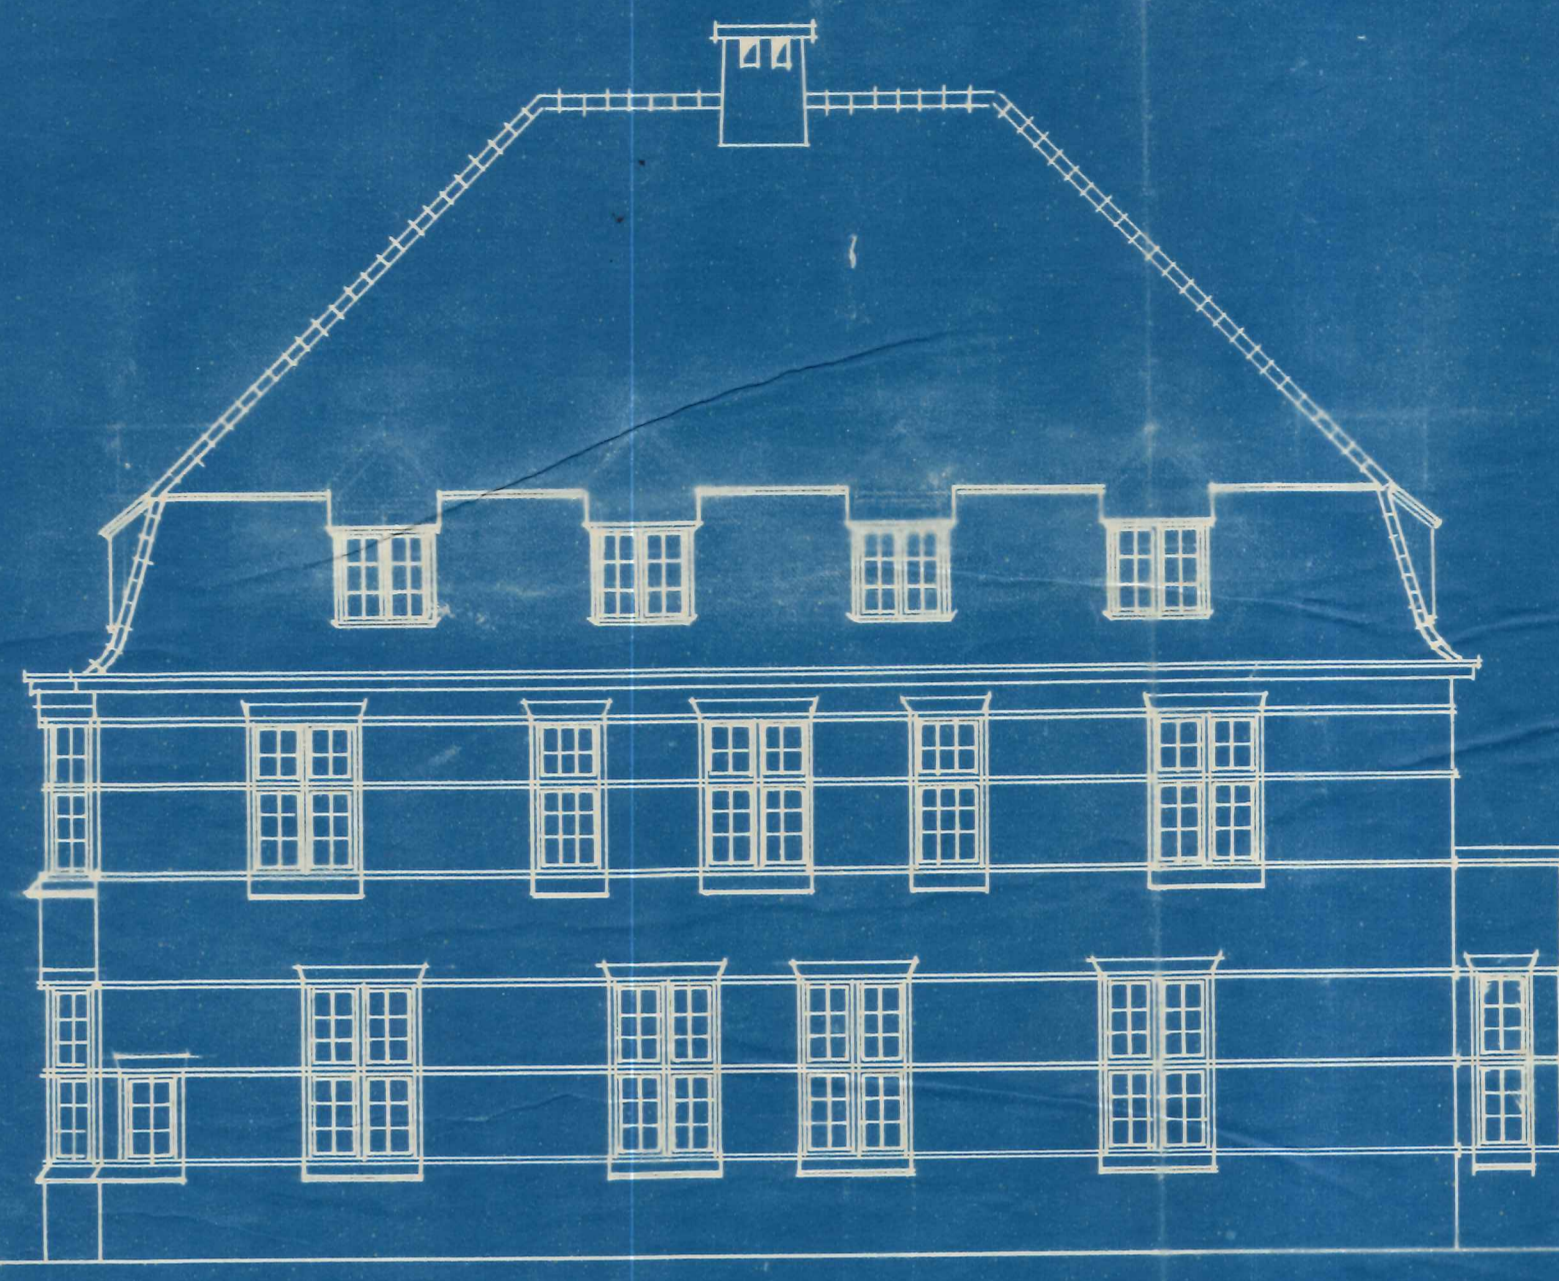


VOOR-GEVEL




RECHTER-ZYGEVEL

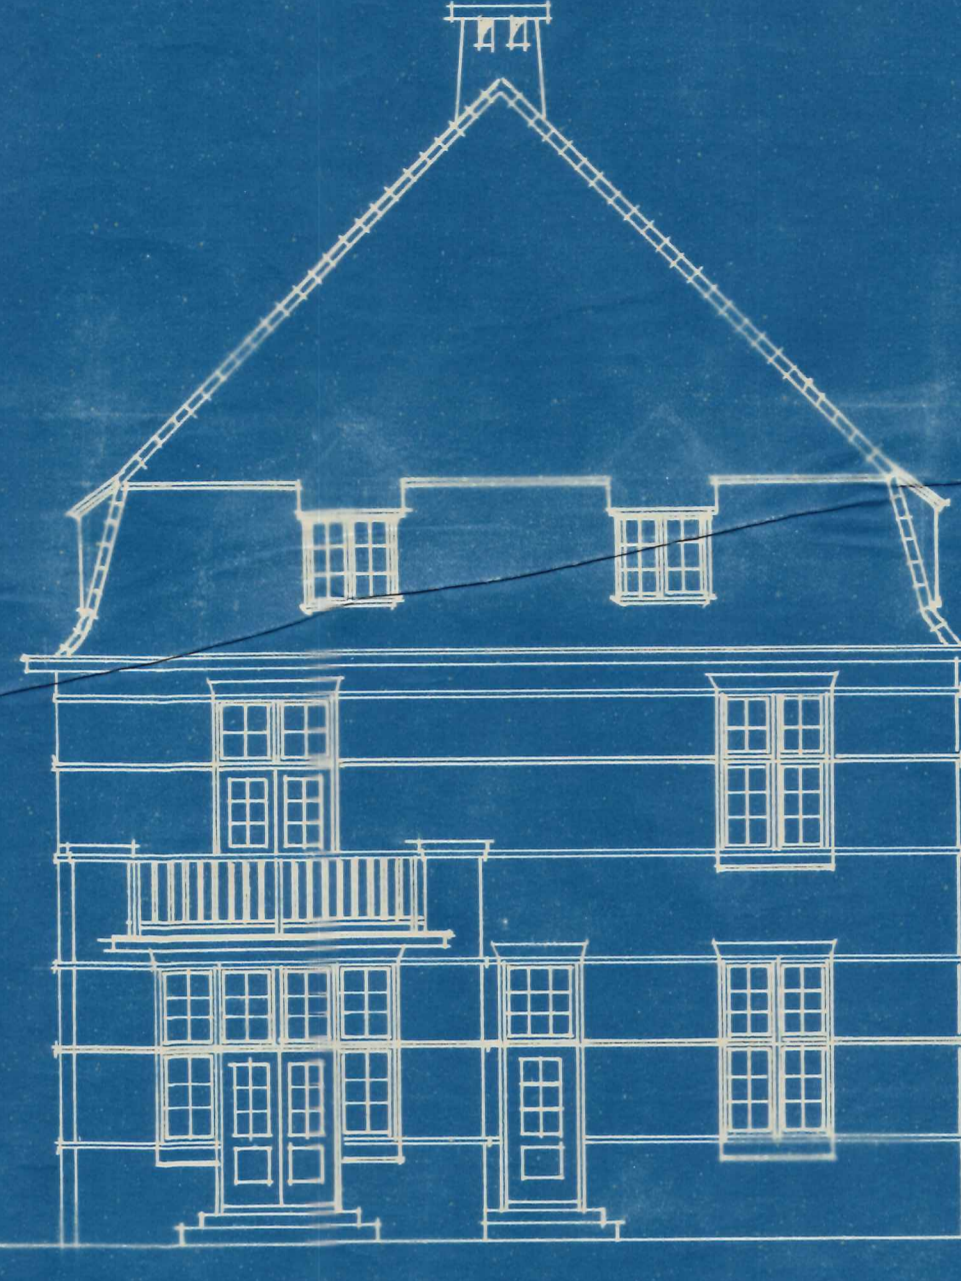


ACHTER-GEVEL

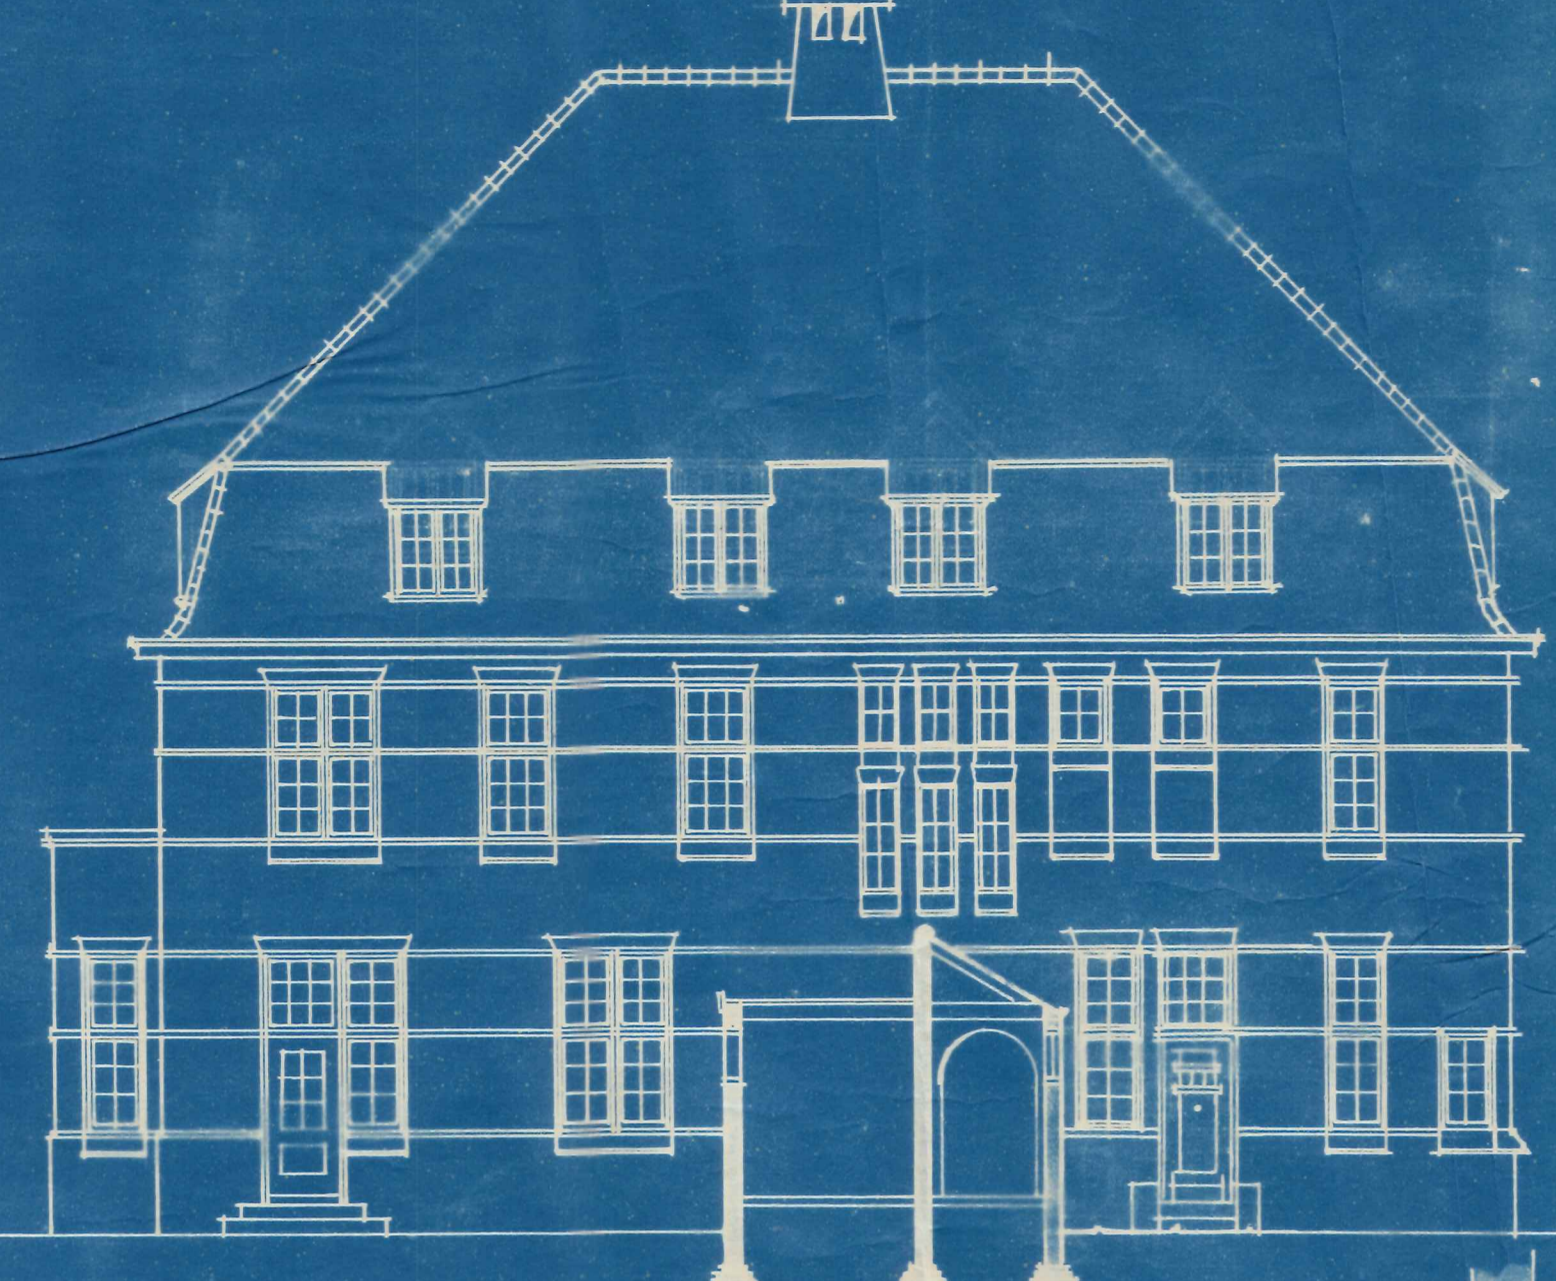


LINKER-ZYGEVEL

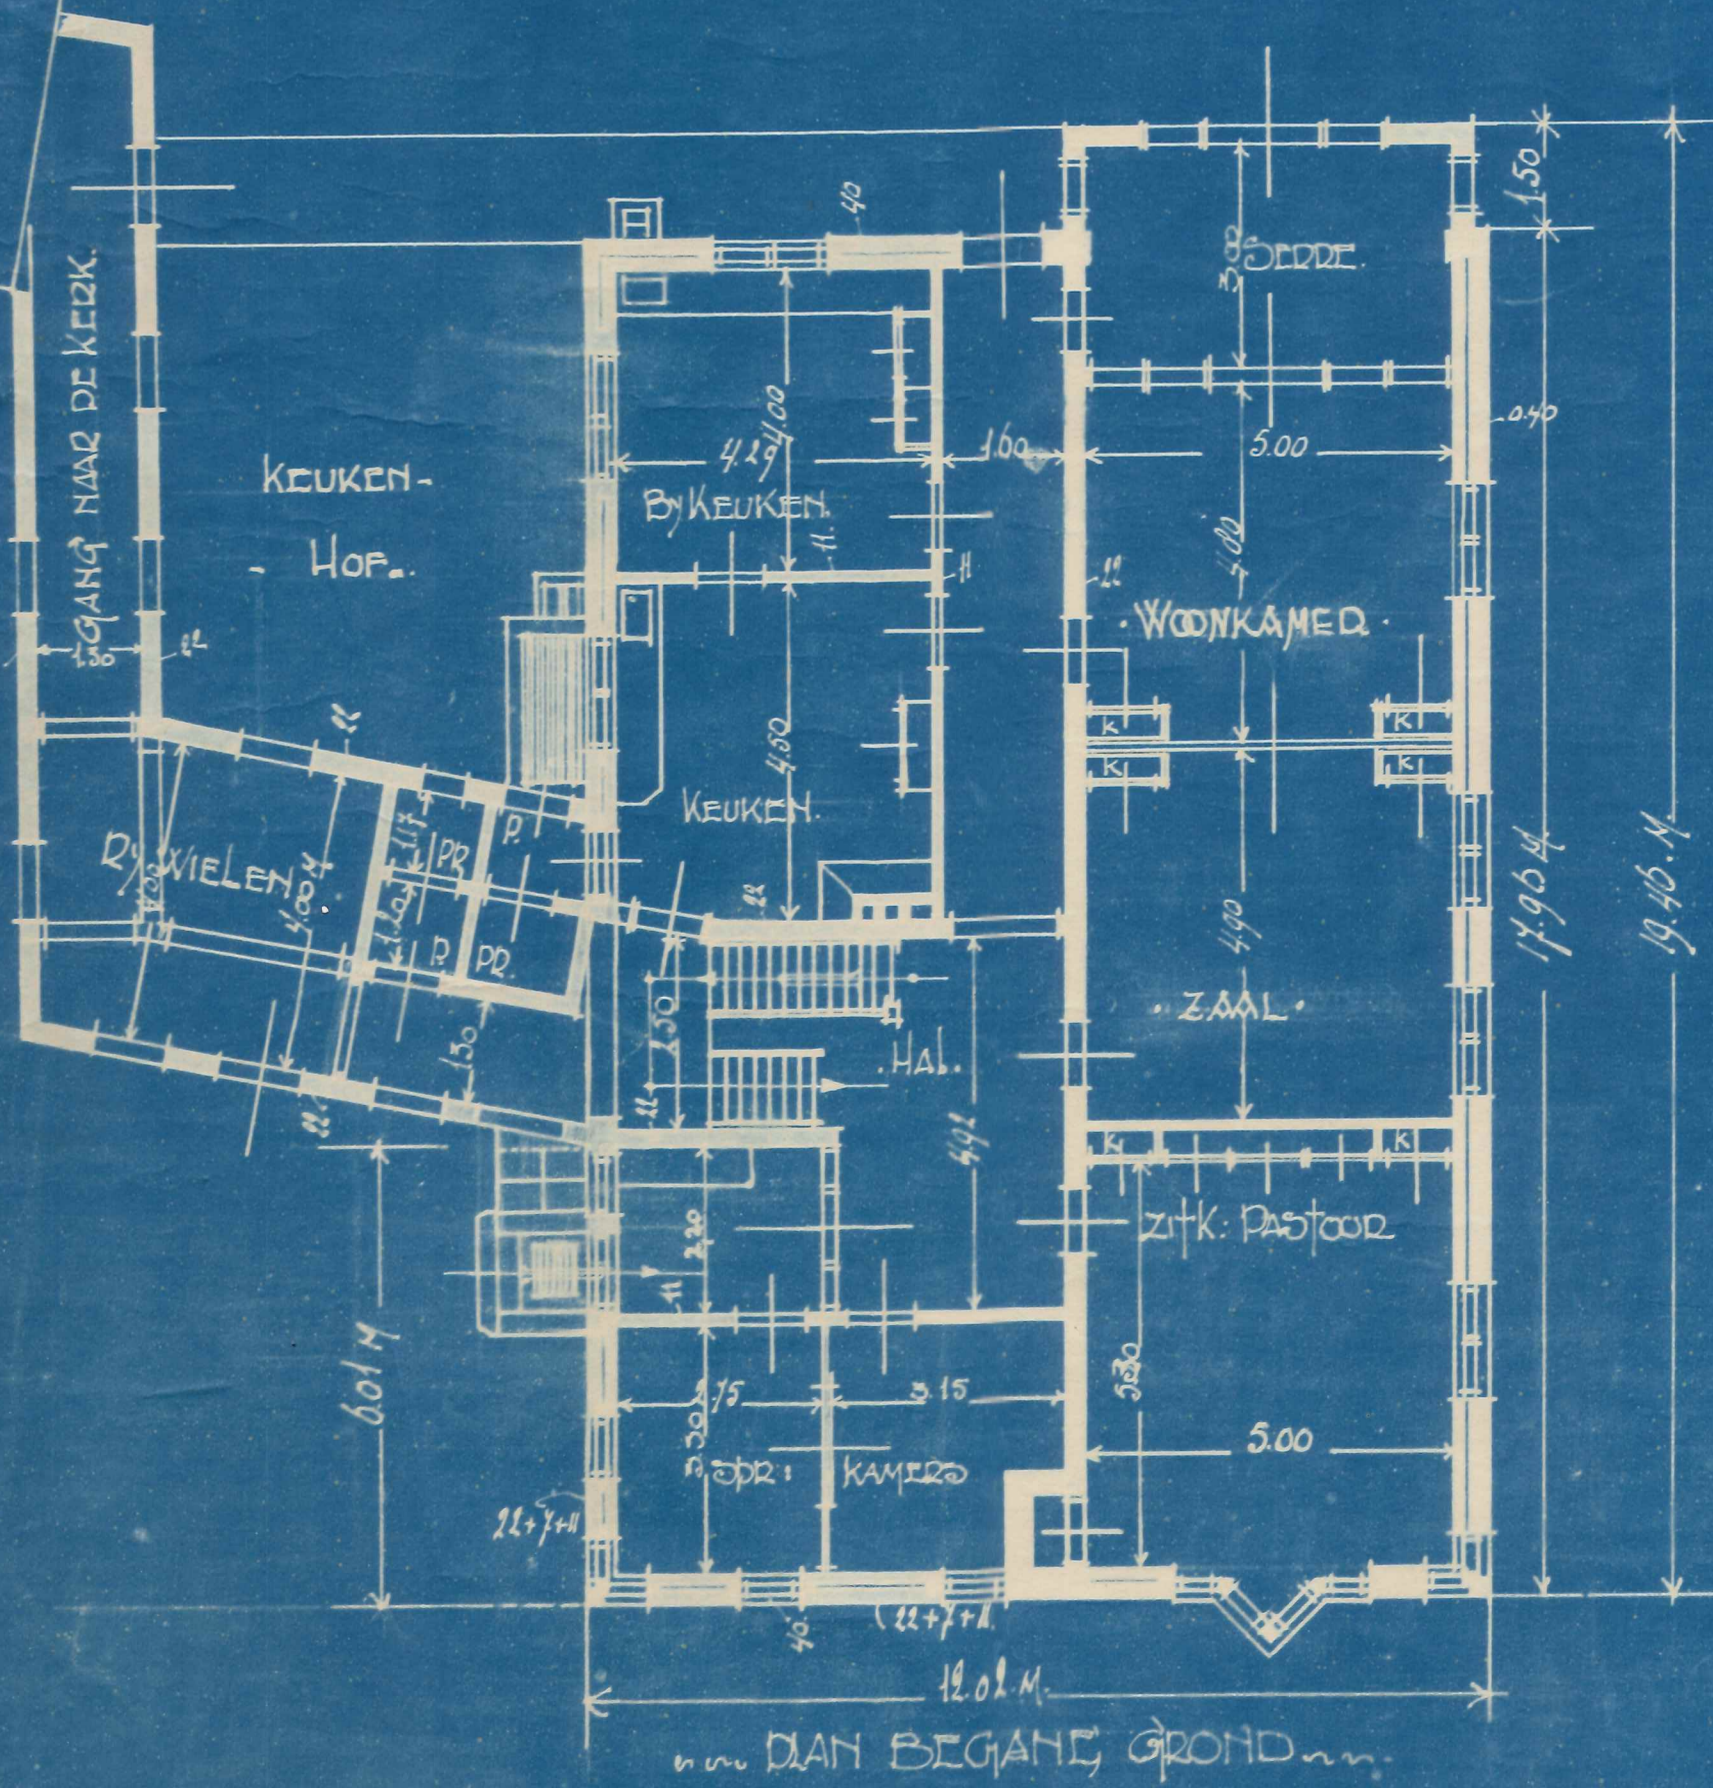


DAN BEGANG, GROUND

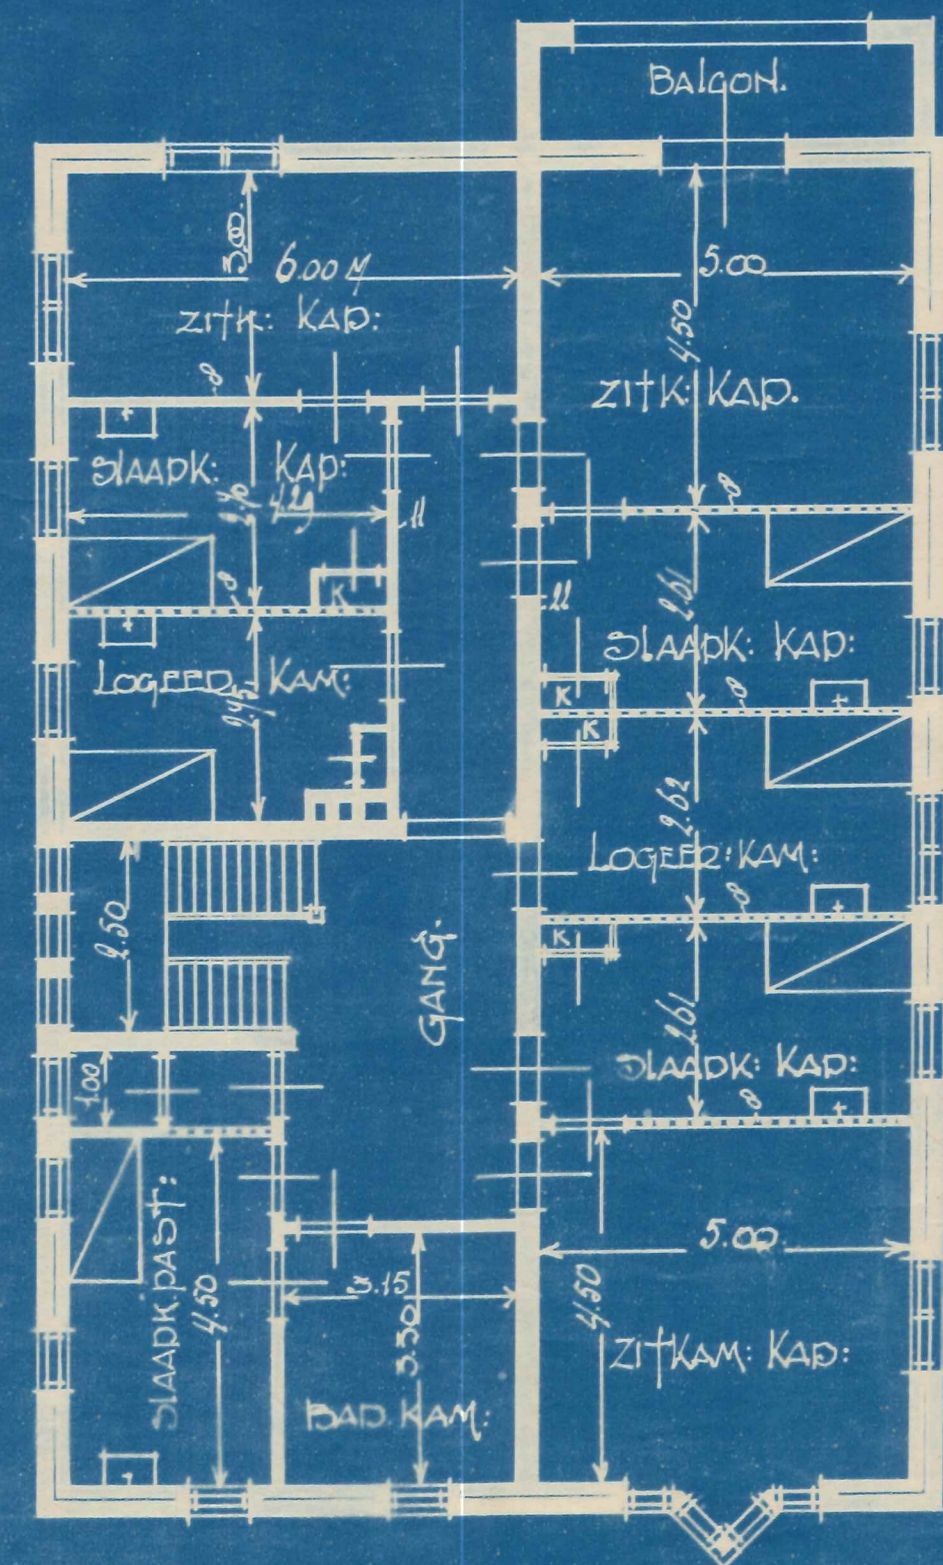

VERDIEPING

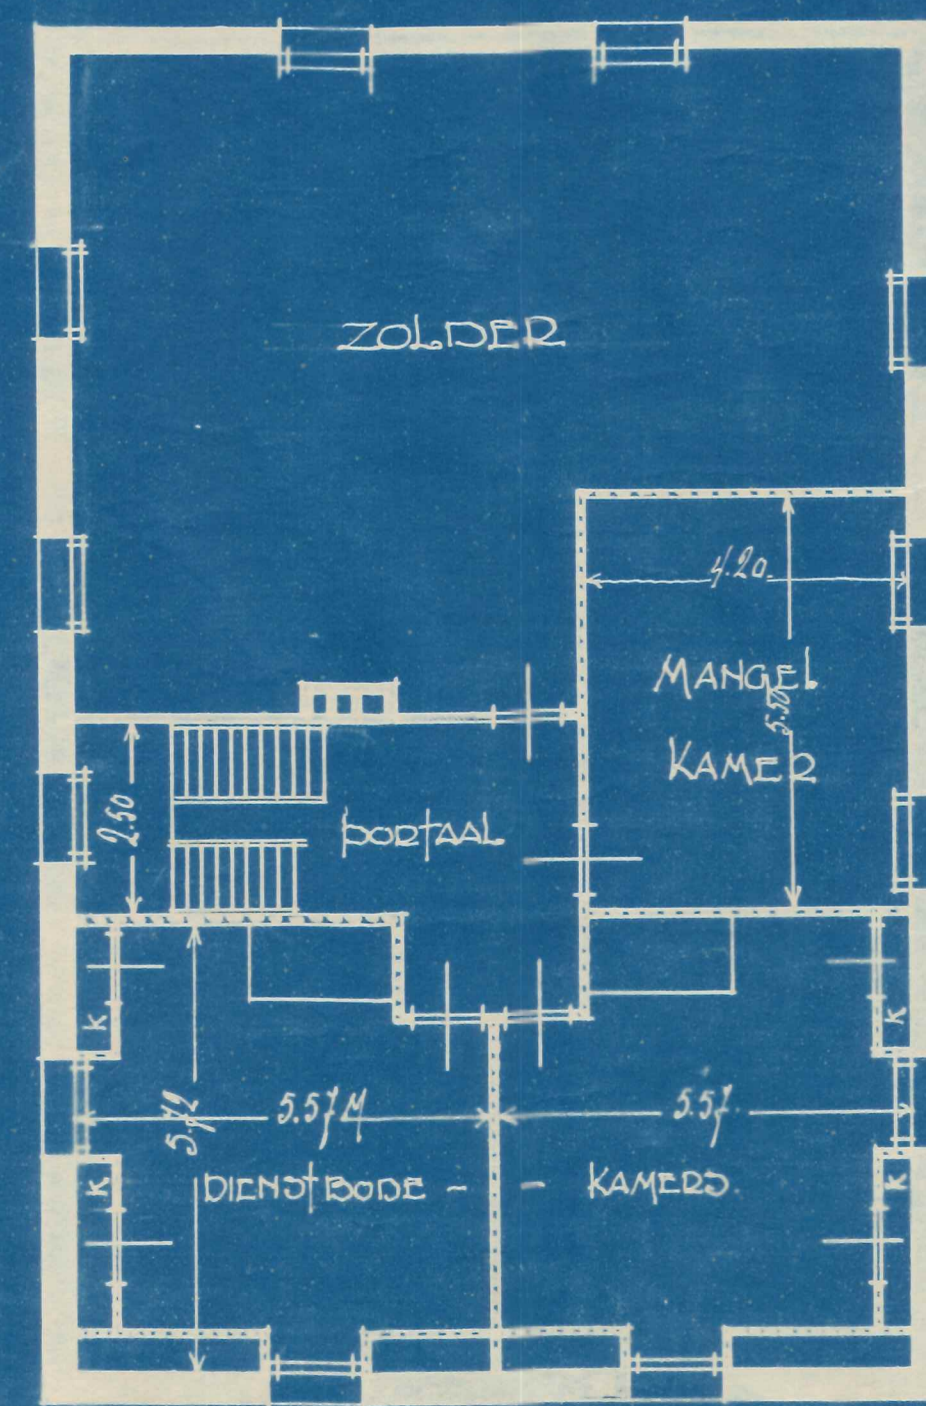

ZOLDERPLAN

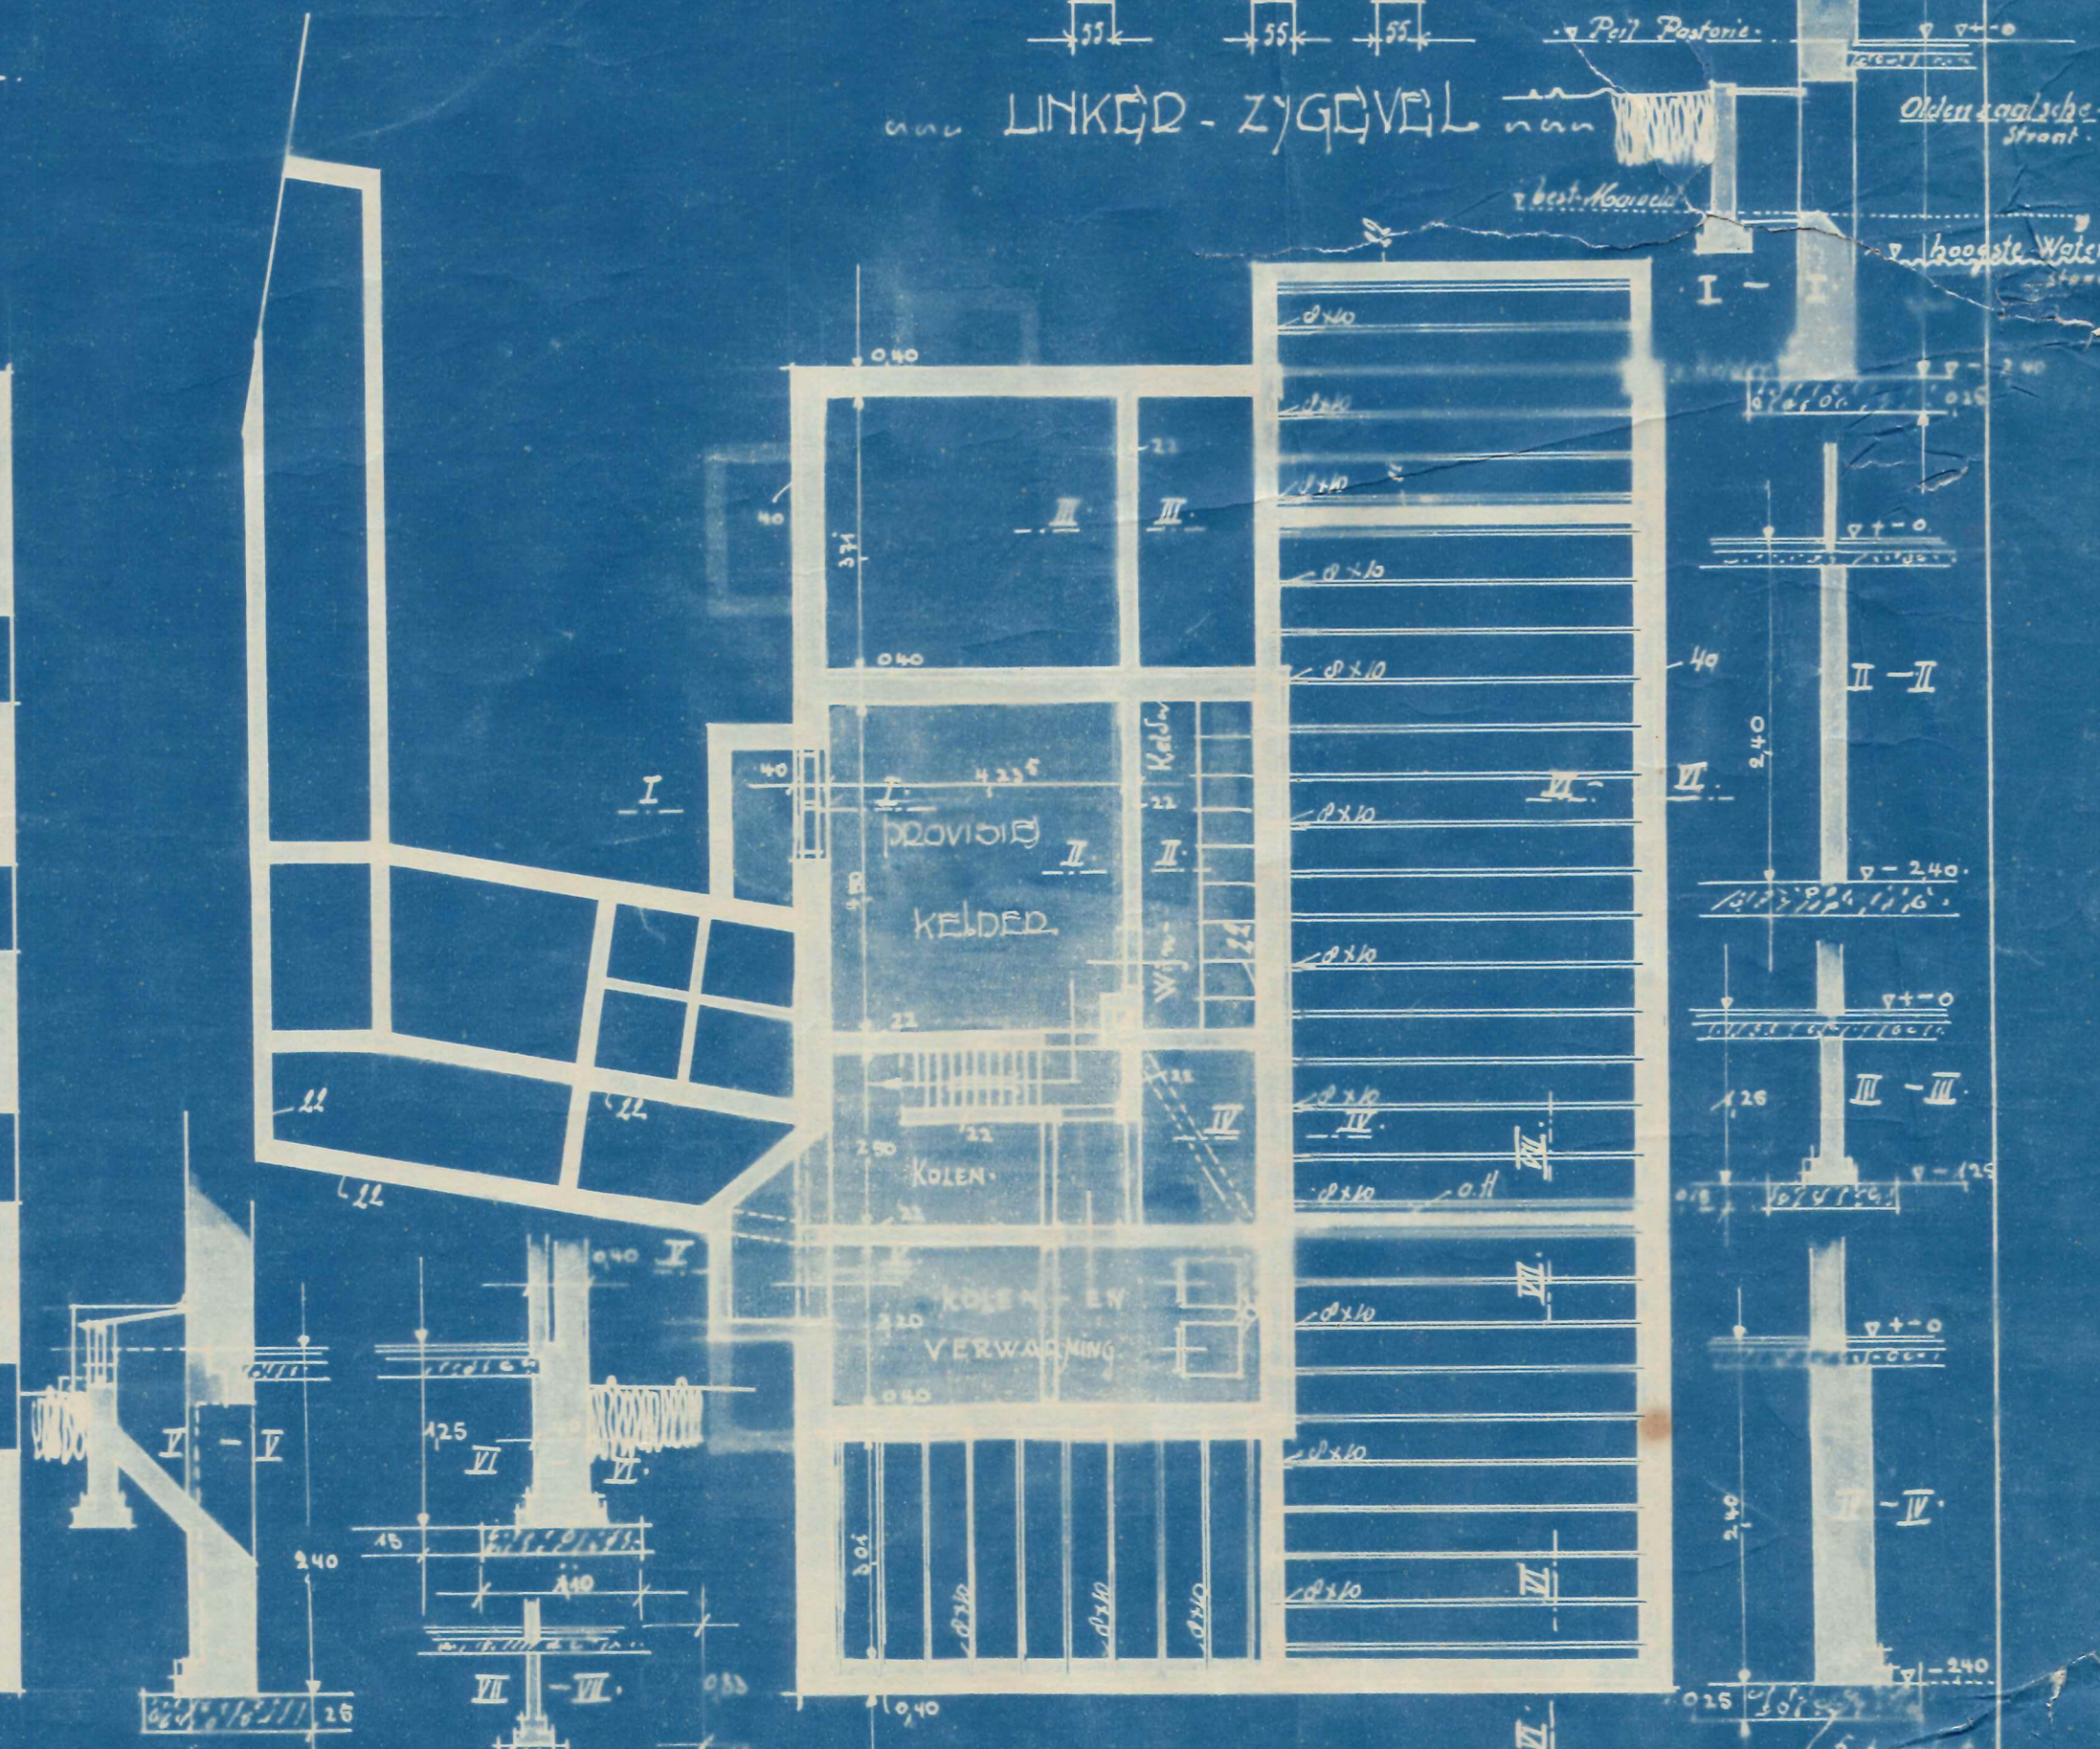

Kelder-plan

UTRECHT APRIL 1925 W. F. DIELE ARCH. B.N.A.