


SITUATIE 1:1000
GEMEENTE ENSCHEDA
SECTIE B

VERBODEN TOEGANG
BUREAU GAMES

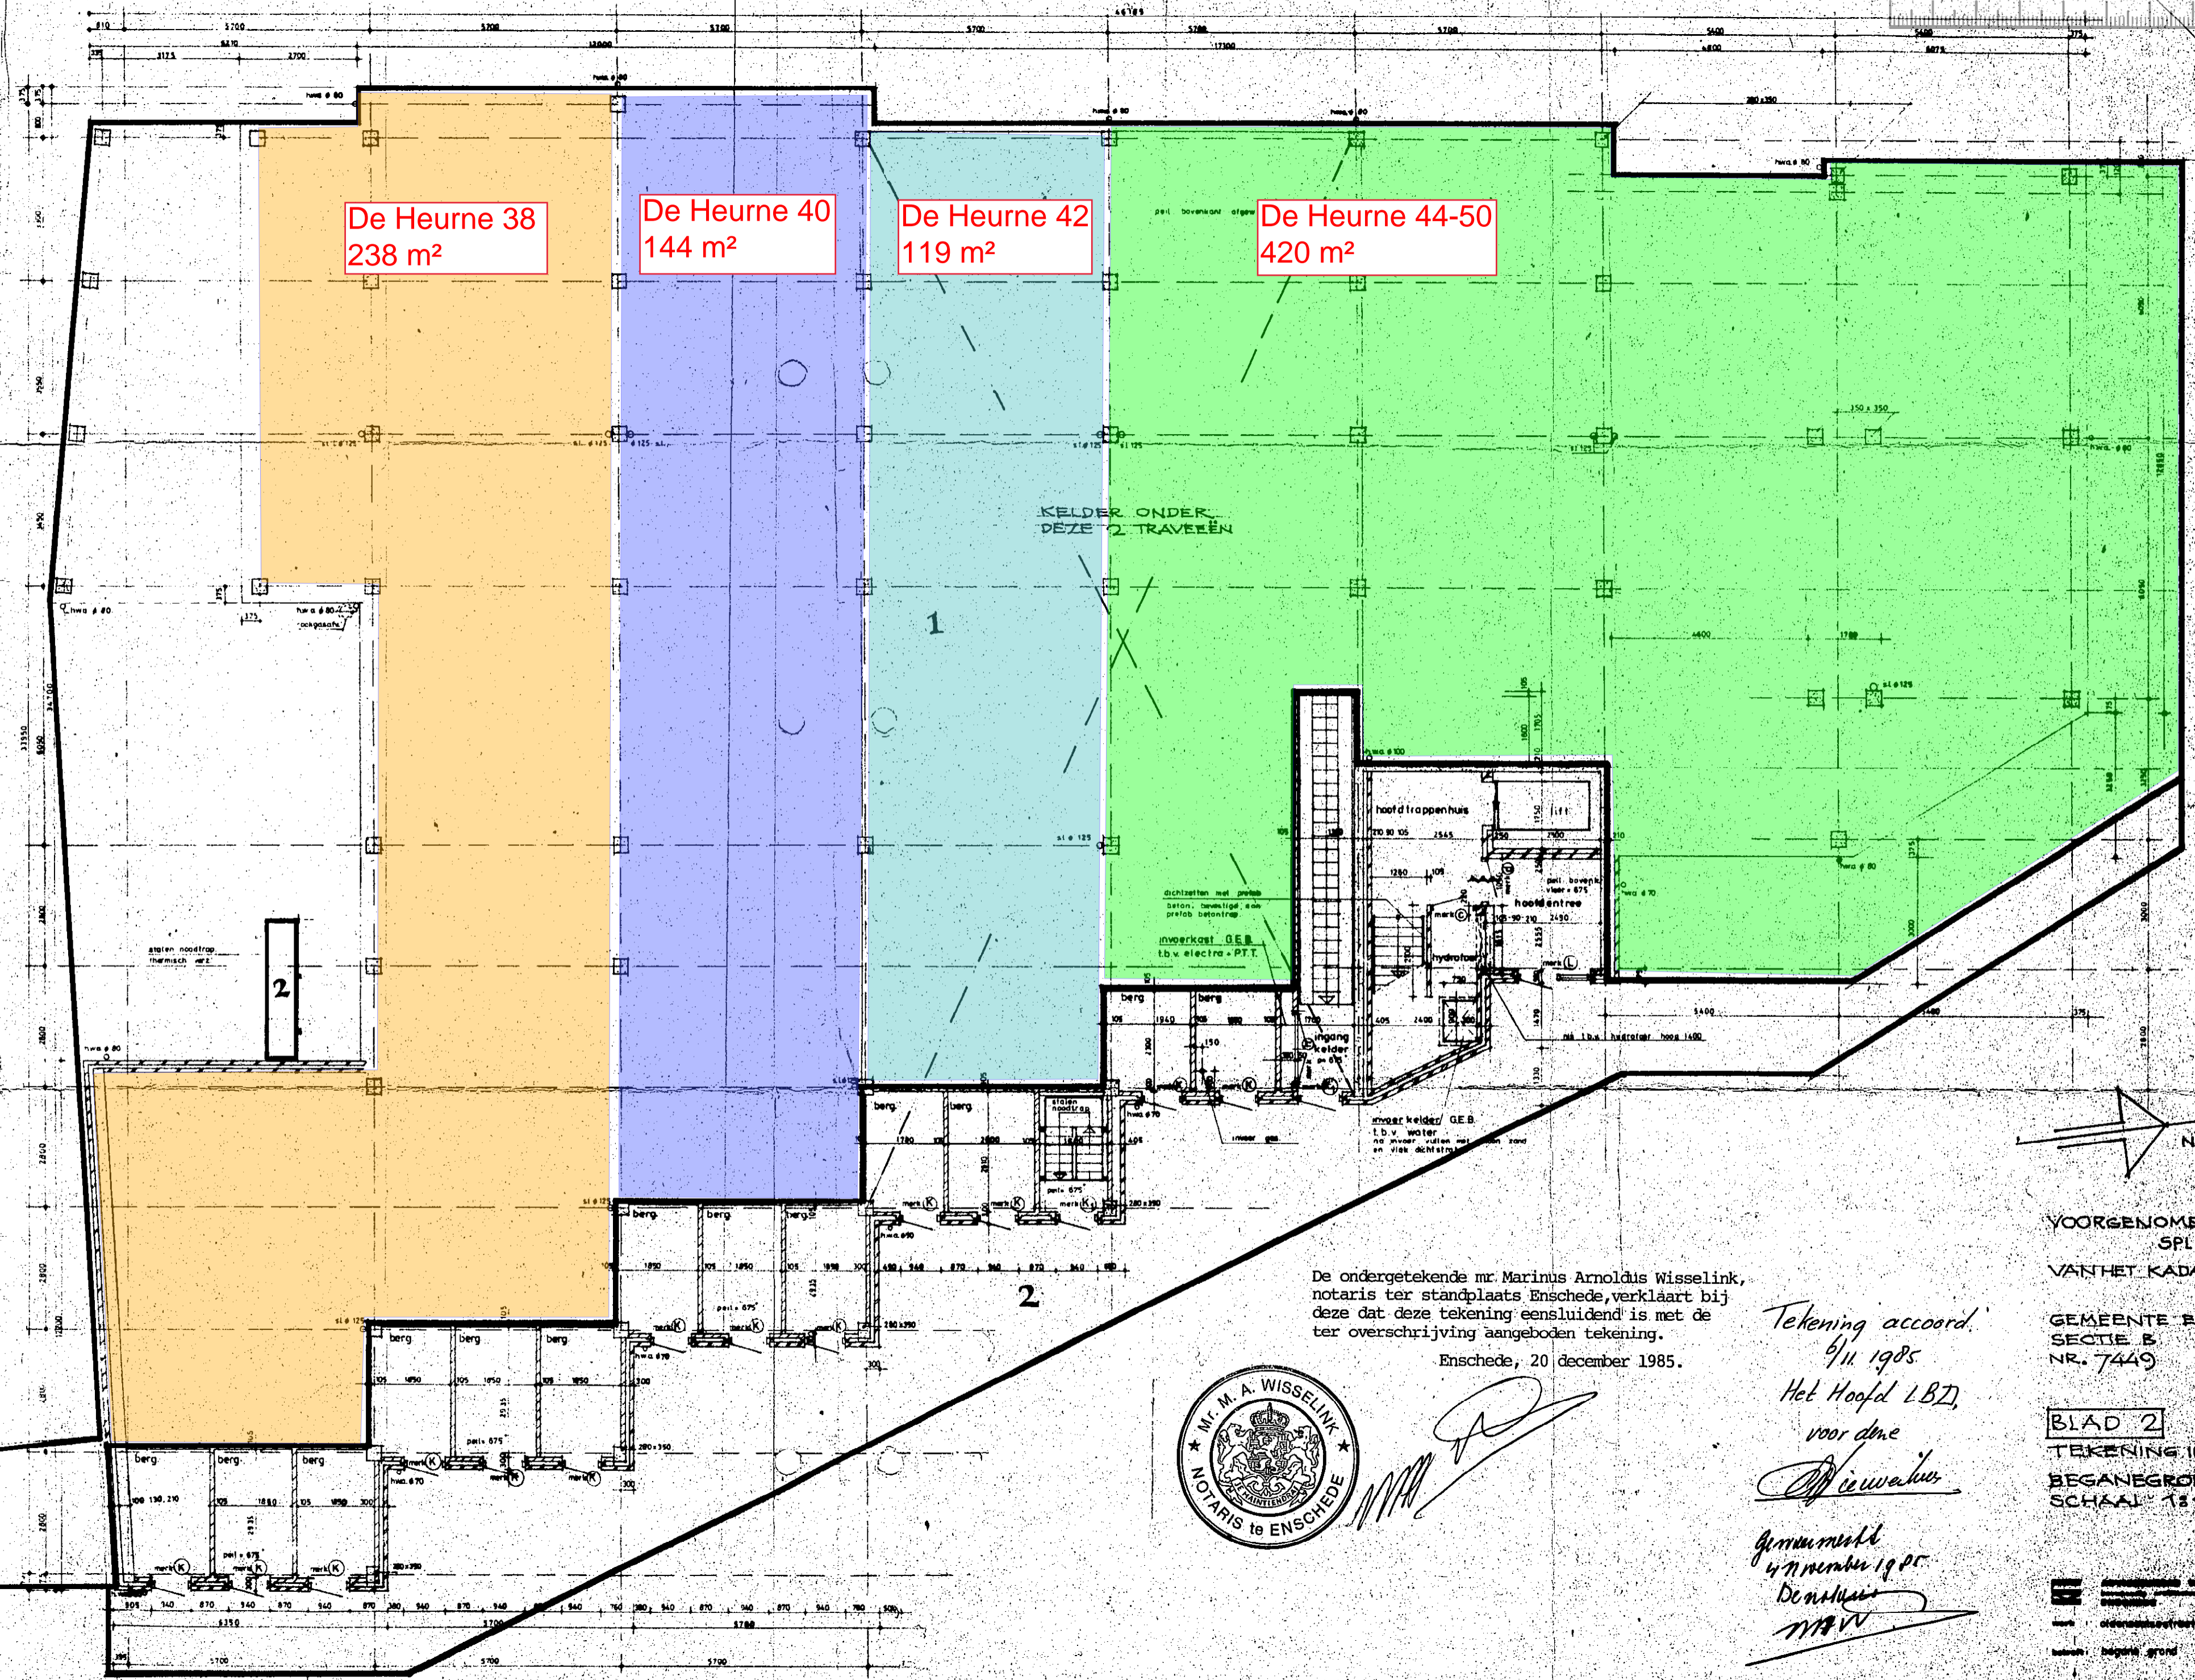


De Heurne 38
238 m²

De Heurne 40
144 m²

De Heurne 42
119 m²

De Heurne 44-50
420 m²

KELDER ONDER
DEZE 2 TRAVEEËN

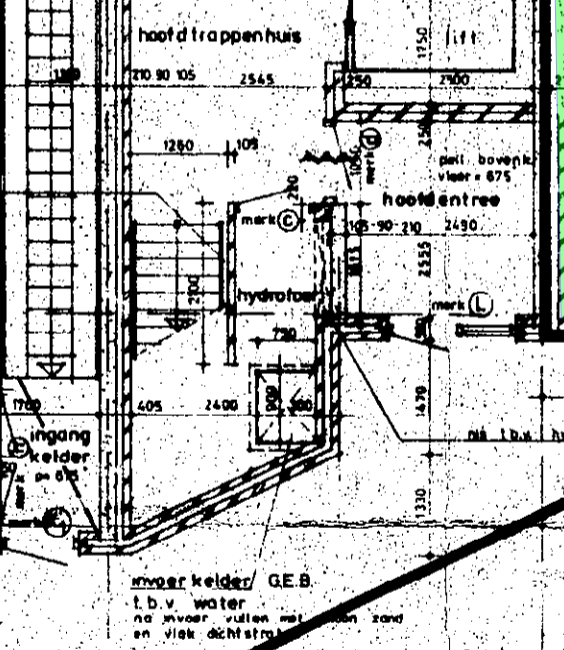

De ondergetekende mr Marinus Arnoldus Wisselink,
notaris ter standplaats Enschede, verklaart bij
deze dat deze tekening eensluidend is met de
ter overschrijving aangeboden tekening.
Enschede, 20 december 1985.



[Handwritten signature]

Tekening accoord.
9/11 1985
Het Hoofd L.B.D.,
voor dne
[Handwritten signature]
Gemeenheid
47 november 1985
Den Huis
[Handwritten signature]



VOORGENOMEN
SPLITSING
VAN HET KADASTRALE
PERCEEL:

GEMEENTE ENSCHEDA
SECTIE B
NR. 7449

BLAD 2
TEKENING IN 6 BLADEN
BEGANEGROND
SCHAAL 1:100

—	afgegrensd met muur en vloer
- - -	afgegrensd met muur en vloer
—	afgegrensd met muur en vloer
—	afgegrensd met muur en vloer