


+13333

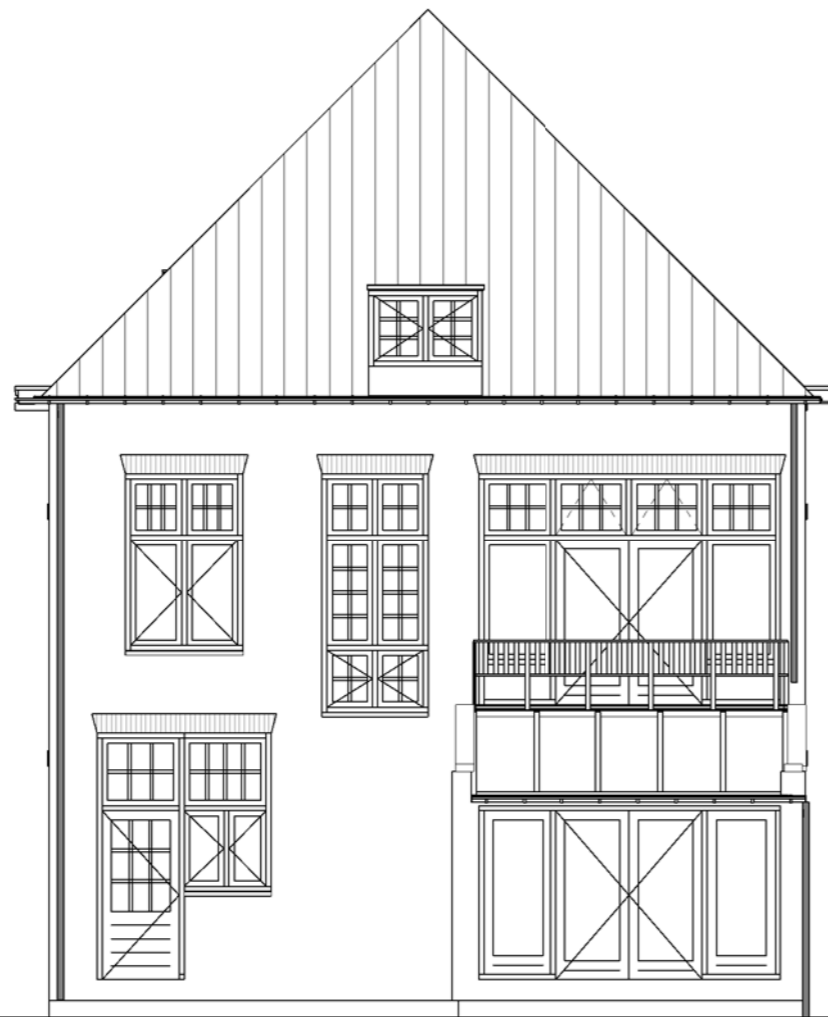

Voorgevel




Achtergevel




Doorsnede A




Doorsnede B

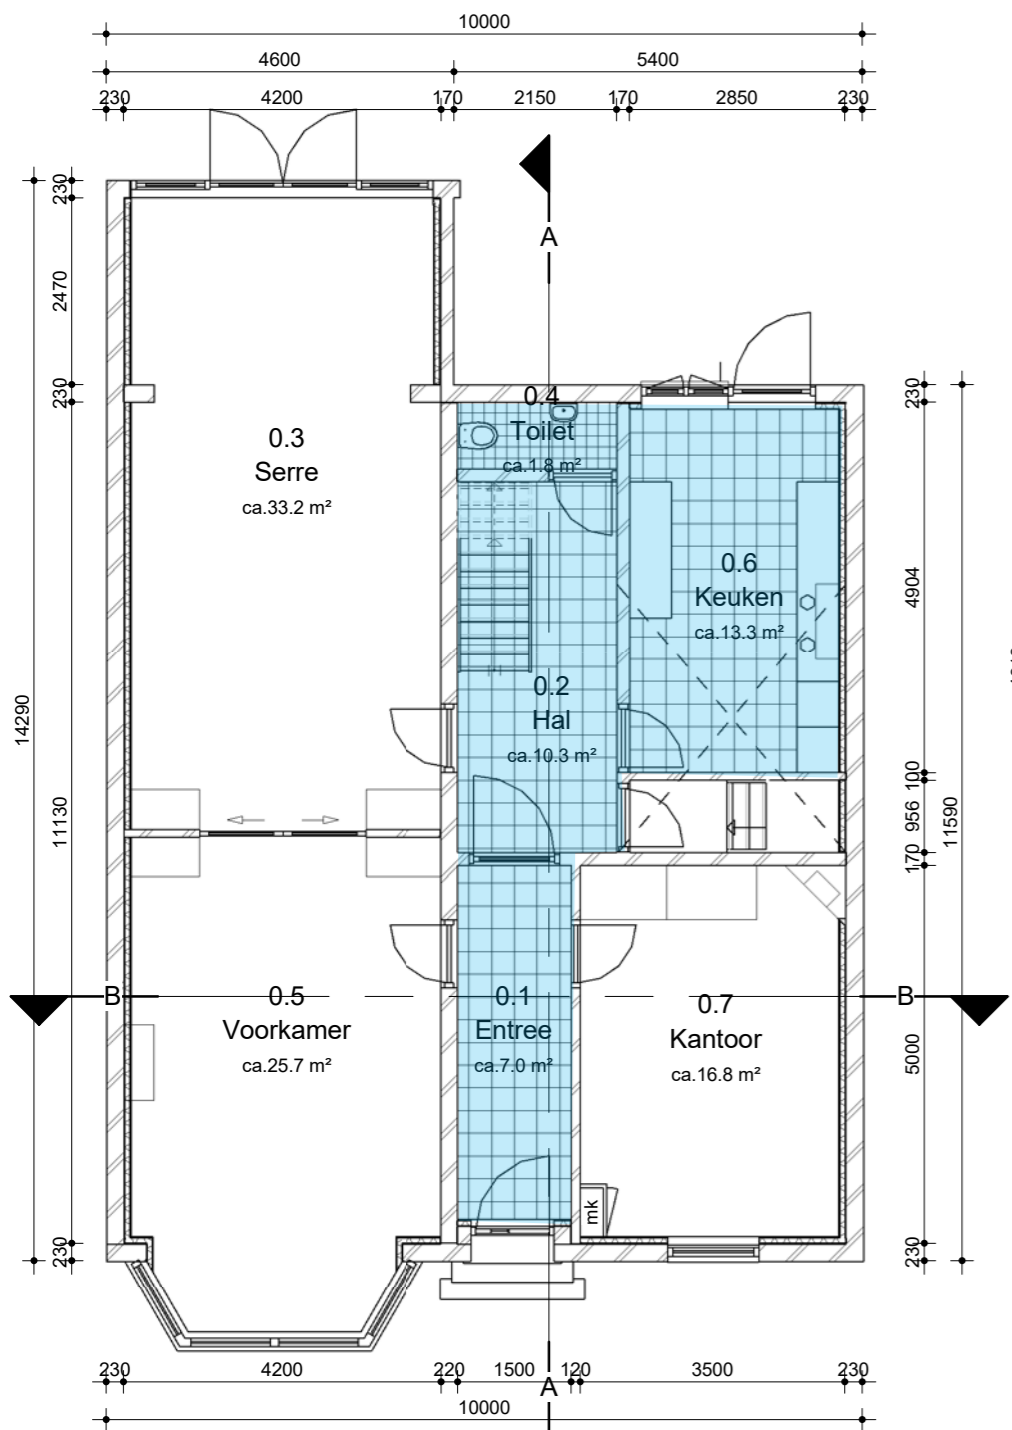


Begane grond

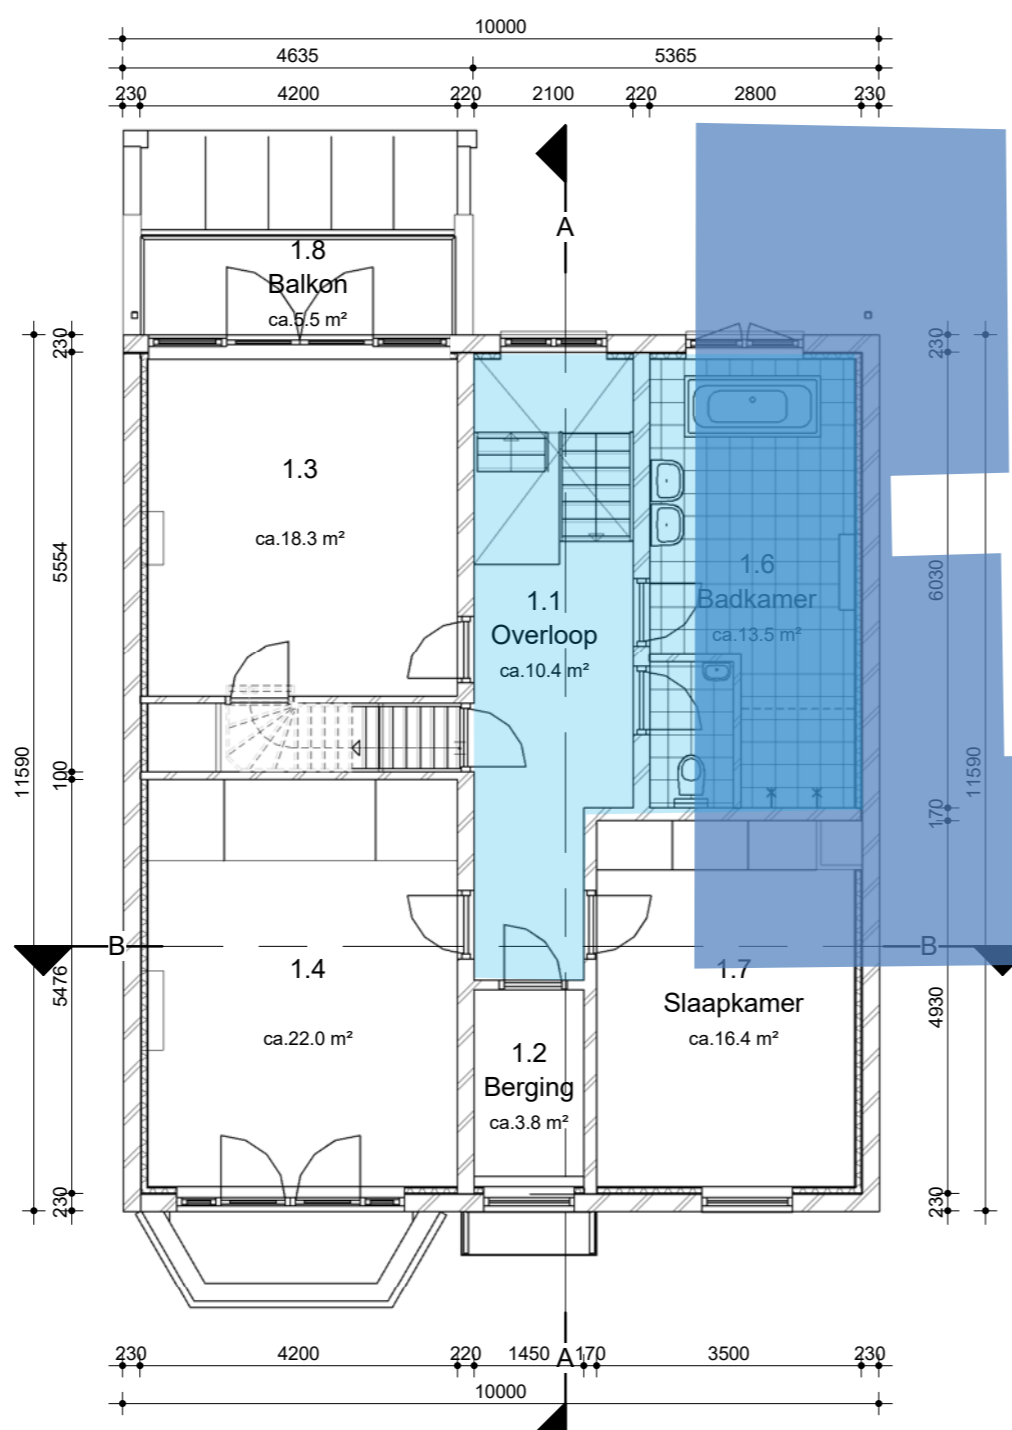

Eerste verdieping

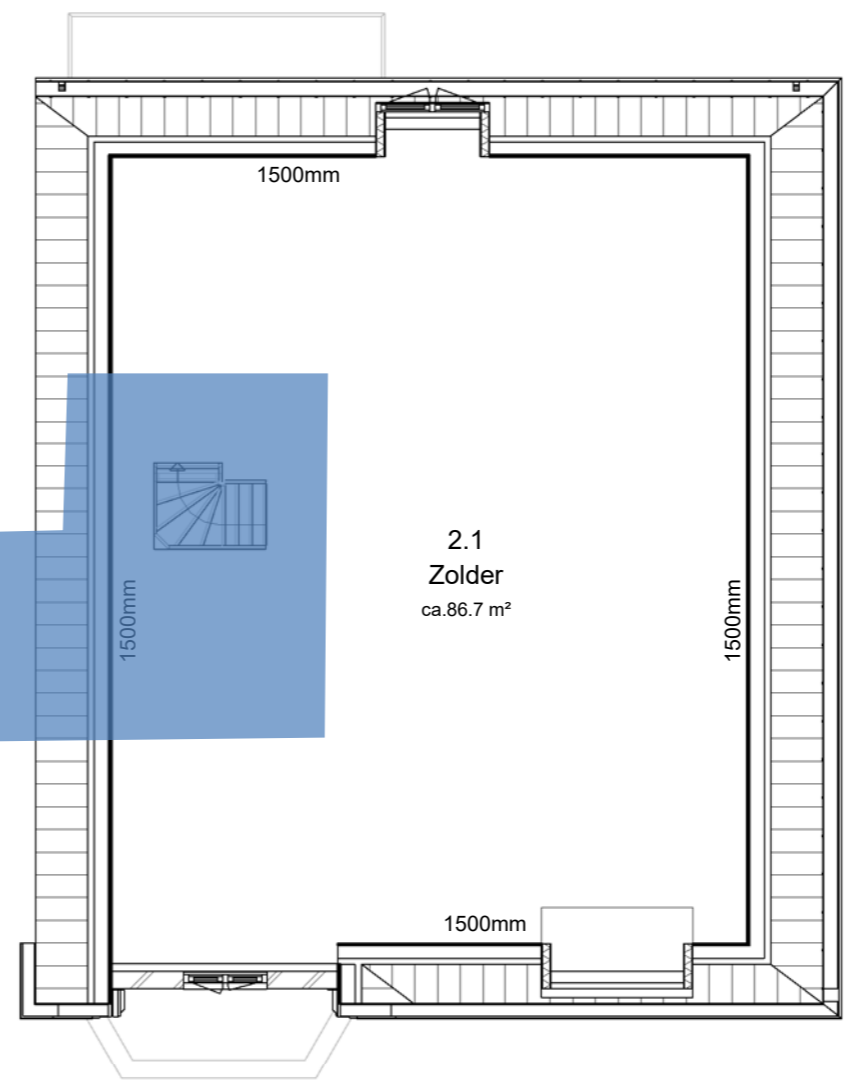

Tweede verdieping

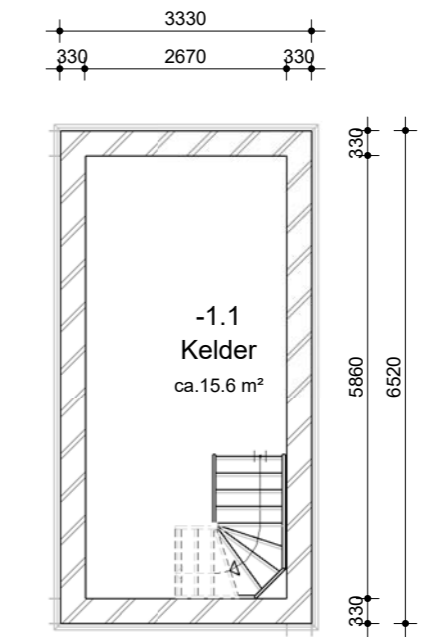

Kelder



- Gemeenschappelijke ruimten  
o.a. entree/hal/keuken/toilet/overloop
- Te huur kantoorruimten - eigen gebruik  
1e verdieping

Alle maten in het werk te controleren!

Wijziging	Datum:	Tekenaar:	Omschrijving wijziging:	Datum:	
				21/10/2016	
				Status:	
Werk: <b>Ripperdastraat 17</b>				VO	
Opdrachtgever: Bijont		Werknr: 202019	Schaal: 1:100	Tekenaar: JB	Blad: A2
M.H. Tromplaan 8 7511 JK Enschede 053 - 478 70 90 info@ushikenniscentrumbouw.nl					