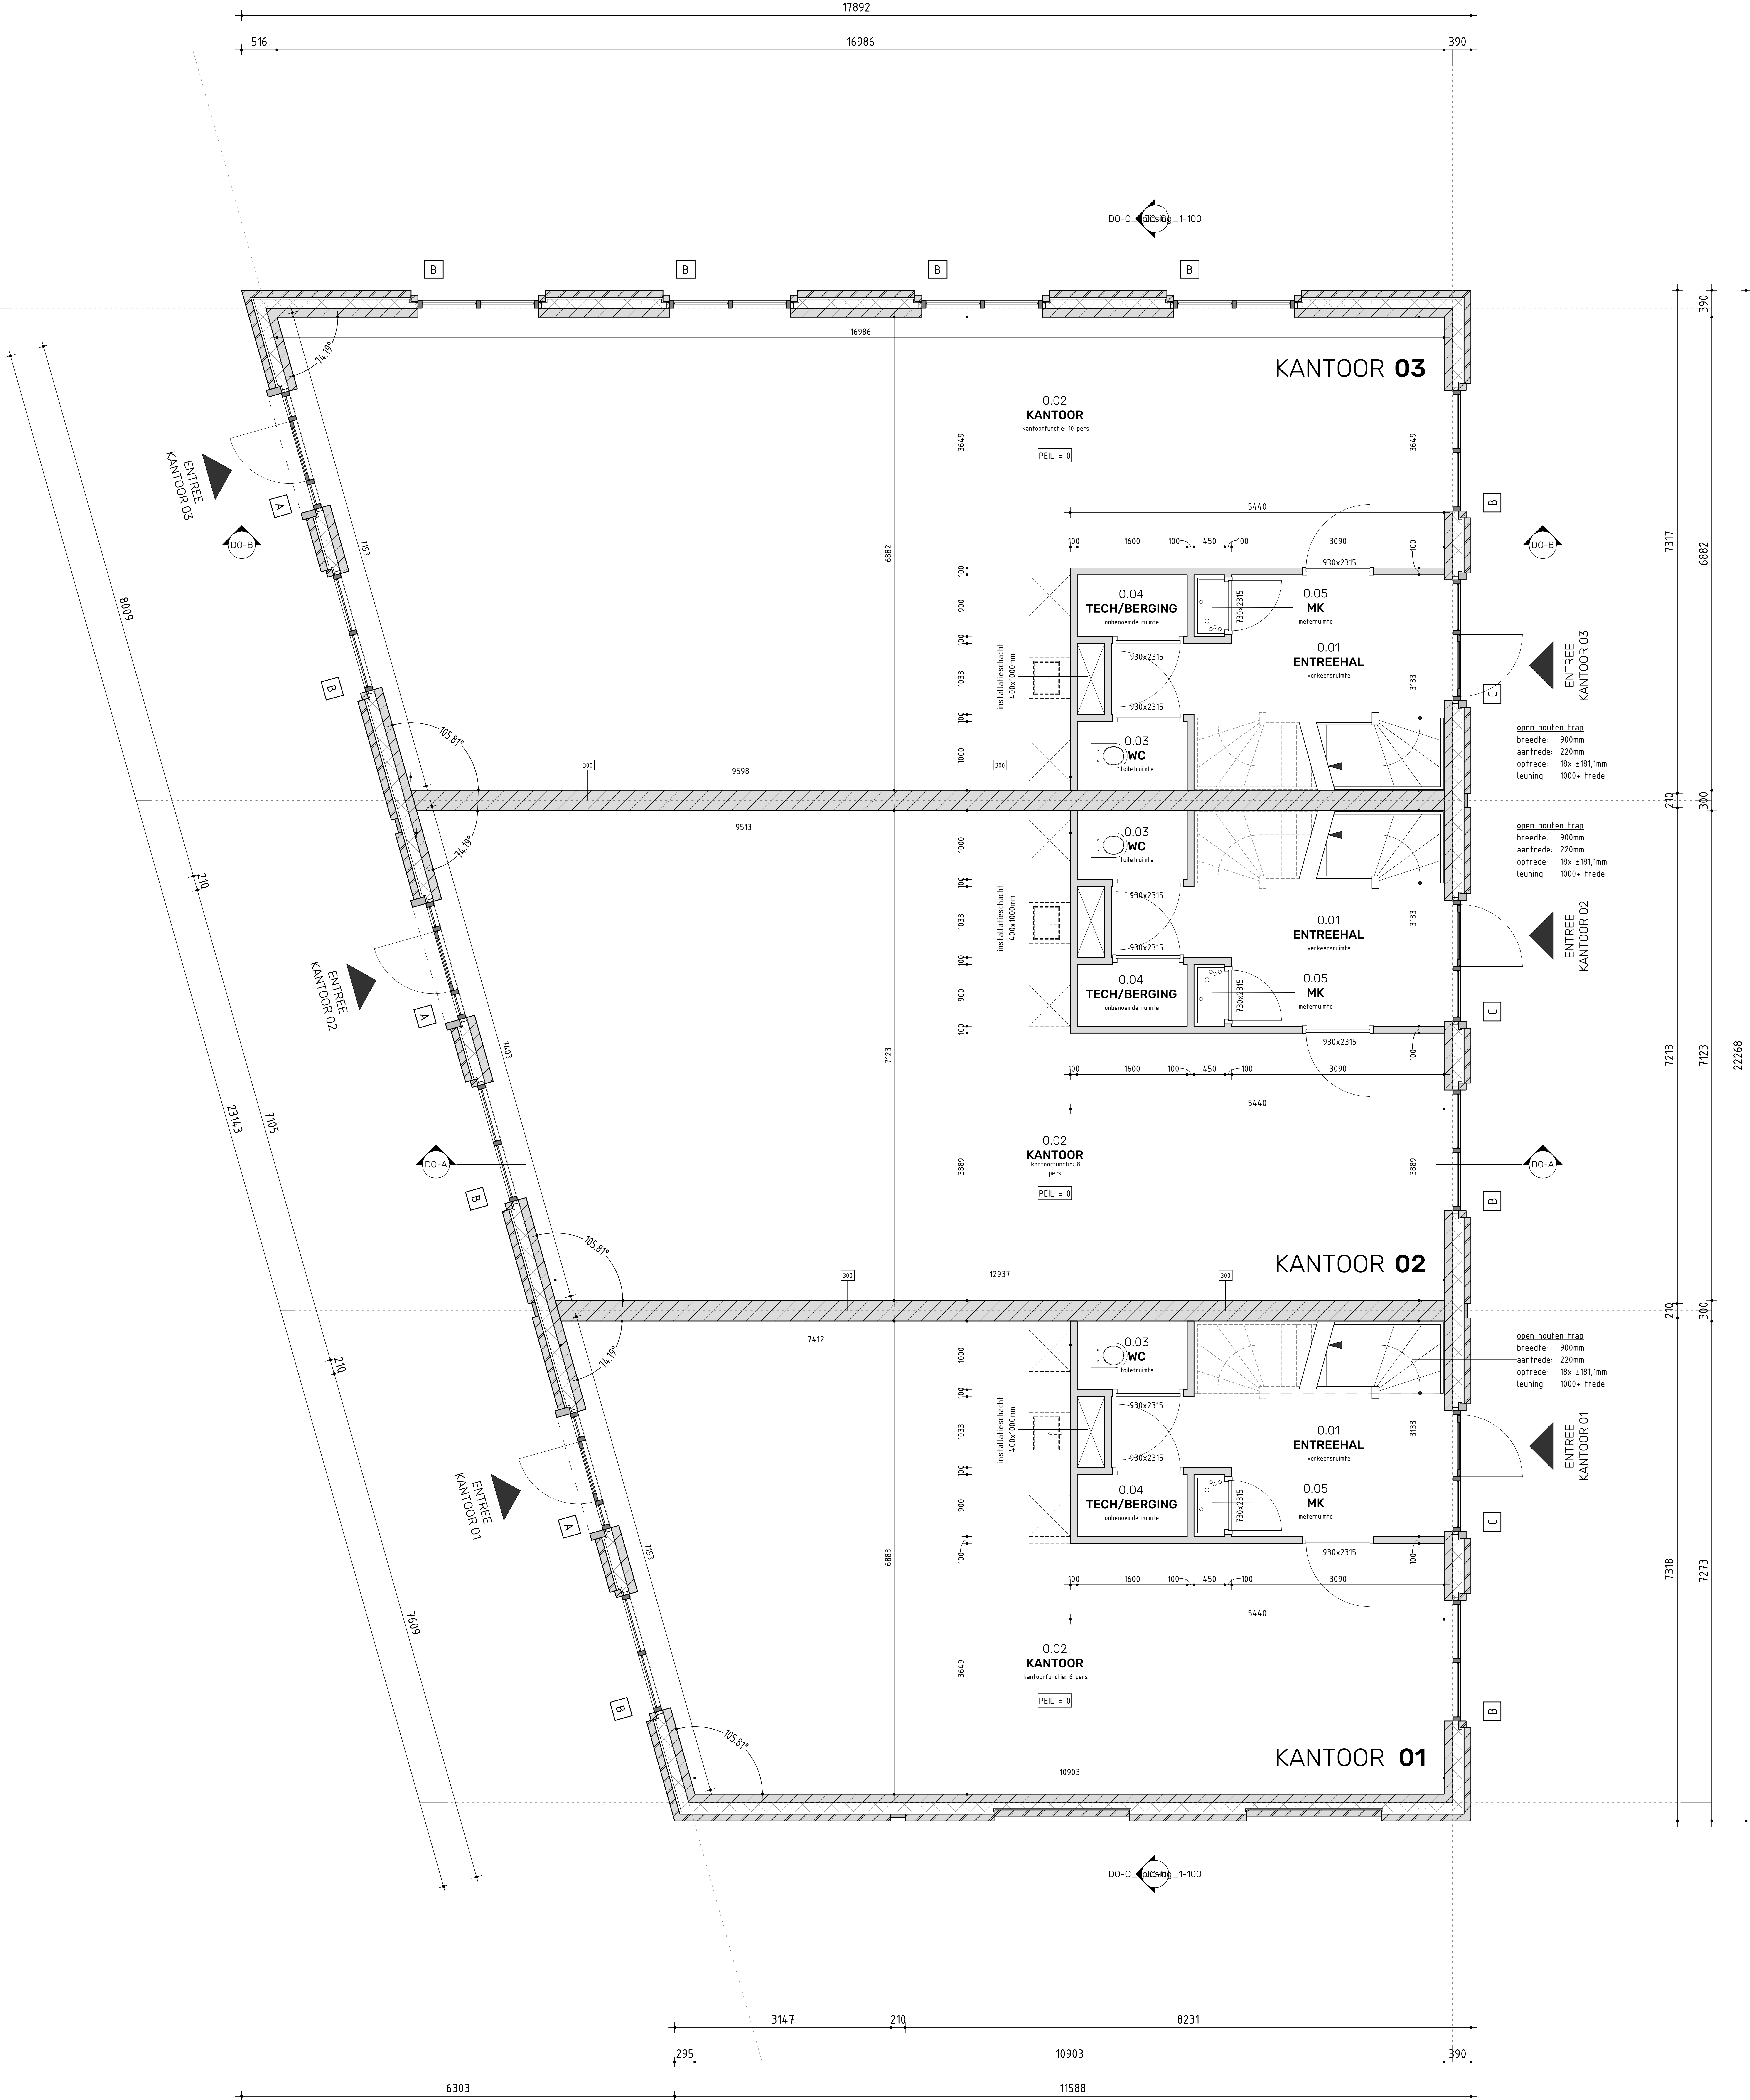

KANTOOR 03
0.02
KANTOOR
kantoorfunctie: 10 pers
PEIL = 0
0.04
TECH/BERGING
onbenoemde ruimte
0.05
MK
meterruimte
0.01
ENTREEHAL
verkeersruimte
0.03
WC
toiletruimte
installatieschacht
400x1000mm
930x2315
730x2315
open houten trap
breedte: 900mm
aantrede: 220mm
optrede: 18x ±181,1mm
leuning: 1000+ trede
ENTREE
KANTOOR 03
ENTREE
KANTOOR 02
ENTREE
KANTOOR 01
KANTOOR 02
0.02
KANTOOR
kantoorfunctie: 8 pers
PEIL = 0
KANTOOR 01
0.02
KANTOOR
kantoorfunctie: 6 pers
PEIL = 0
DO-A
DO-B
DO-C_Snede_1-100
17892
516
16986
390
9598
9513
12937
7412
10903
5440
3090
1600
450
100
3649
3889
3133
6882
7123
6883
7317
7213
7318
7273
22268
8009
7105
7609
23143
7153
7403
74.19°
105.81°
3147
210
8231
295
6303
11588